

UCHWAŁA Nr XXXI²⁴³/2009

**Rady Gminy Czernica
z dnia 29 grudnia 2009 r.**

w sprawie przystąpienia do sporządzenia zmiany miejscowego planu zagospodarowania przestrzennego we wsi Dobrzykowice, uchwalonego uchwałą Rady Gminy Czernica nr XX/159/2001 z dnia 27 lutego 2001 r.

Na podstawie art. 18 ust. 2 pkt. 15 ustawy z dnia 8 marca 1990 r. o samorządzie gminnym (Dz. U. z 2001 r. Nr 142 poz. 1591 ze zmianami) oraz art. 14 ust. 1 ustawy z dnia 27 marca 2003 r. o planowaniu i zagospodarowaniu przestrzennym (Dz. U. Nr 80, poz. 717 ze zmianami)

Rada Gminy Czernica uchwala co następuje:

§ 1

Przystępuje się do sporządzenia zmiany miejscowego planu zagospodarowania przestrzennego we wsi Dobrzykowice uchwalonego uchwałą Rady Gminy Czernica nr XX/159/2001 z dnia 27 lutego 2001 r., w granicach przedstawionych na załączniku graficznym do niniejszej uchwały.

§ 2

Przedmiotem zmiany będą ustalenia dotyczące układu komunikacyjnego.

§ 3

Wykonanie uchwały powierza się Wójtowi Gminy Czernica.

§ 4


Uchwała wchodzi w życie z dniem jej podjęcia i podlega podaniu do publicznej wiadomości na tablicy ogłoszeń Urzędu Gminy Czernica oraz w Biuletynie Informacji Publicznej Urzędu Gminy Czernica.

**PRZEWODNICZĄCY
RADY GMINY CZERNICA**

Karol Pietrucha
Karol Pietrucha

RADA GMINY CZERNICA

Załącznik nr 1 do uchwały
Nr XXXI/243/2009 Rady
Gminy Czernica z dnia
29.12.2009 r.

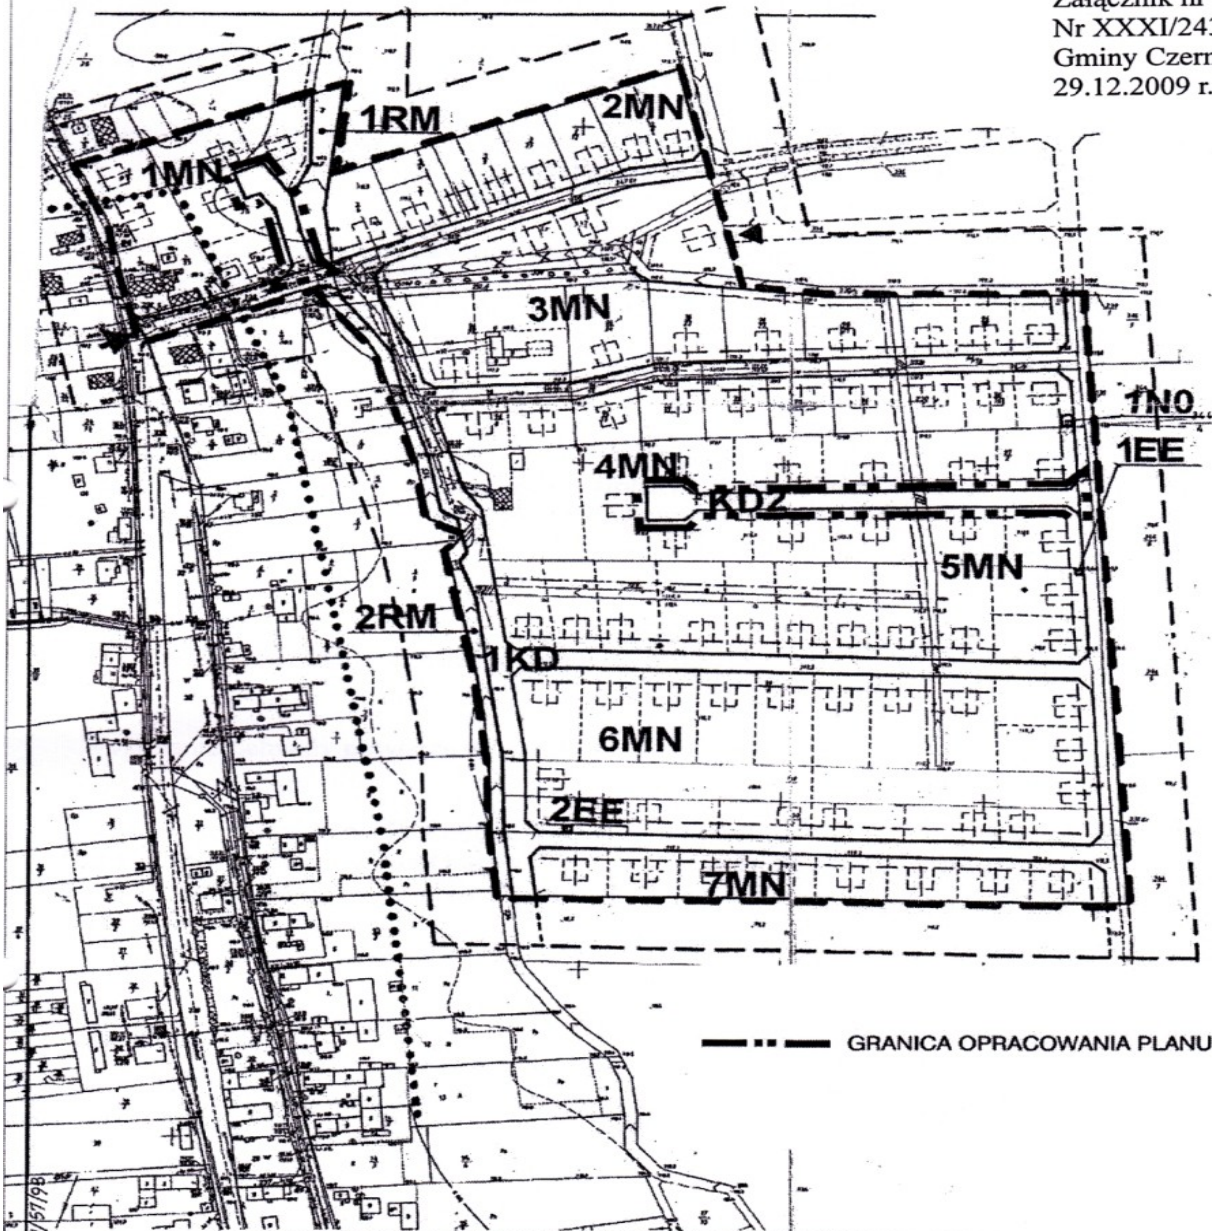

--- GRANICA OPRACOWANIA PLANU

INWENIERSKA MAPA W PASE OZNAKOZONYM PRZERYWANĄ LINIĄ MOŻE SŁUżyć DO OPRACOWANIA PROJEKTÓW TECHNICZNYCH UZGADNIANYCH PRZEZ ZUOP

<p>woj. dolnośląskie powiat wrocławski gm. Czernica obr. Dobrzykowice</p>	<p>MAPA DO CEŁÓW PROJEKTOWYCH SKALA 1:2000</p> <p><small>Wykonano w Powiatowym Zakładzie Katastrальnym we Wrocławiu na podstawie mapy zasadniczej oraz operatu ewidencyjnej gruntów</small></p> <p>Nr arkusza 453.344.081; 083</p>	<p>Powiatowy Zakład Katastrальny we Wrocławiu ul. Józefa Piłsudskiego 15-17 50-044 Wrocław</p> <p>Wykonał: Alicja Mysł Wrocław, dn. 03.08.09</p> <p>Kierownik: <i>[Signature]</i></p>	<p><small>Na wydruku tej tablicy w terenie samym nie wykonano zmian, nie wykonano zmian w arkuszach podstawowych, które nie były zgodne z ewidencją lub w których brak jest oznaczeń w sytuacjach branżowych</small></p>	<p><small>Aktualizacja mapy wykonana według prosz.</small></p> <p><small>w roku 2009 r. 1985 CZ. 74499</small></p>
---	---	---	--	--

**PRZEWODNICZĄCY
RADY GMINY CZERNICA**

Karol Pietrucha