



Przekrój B1-B1

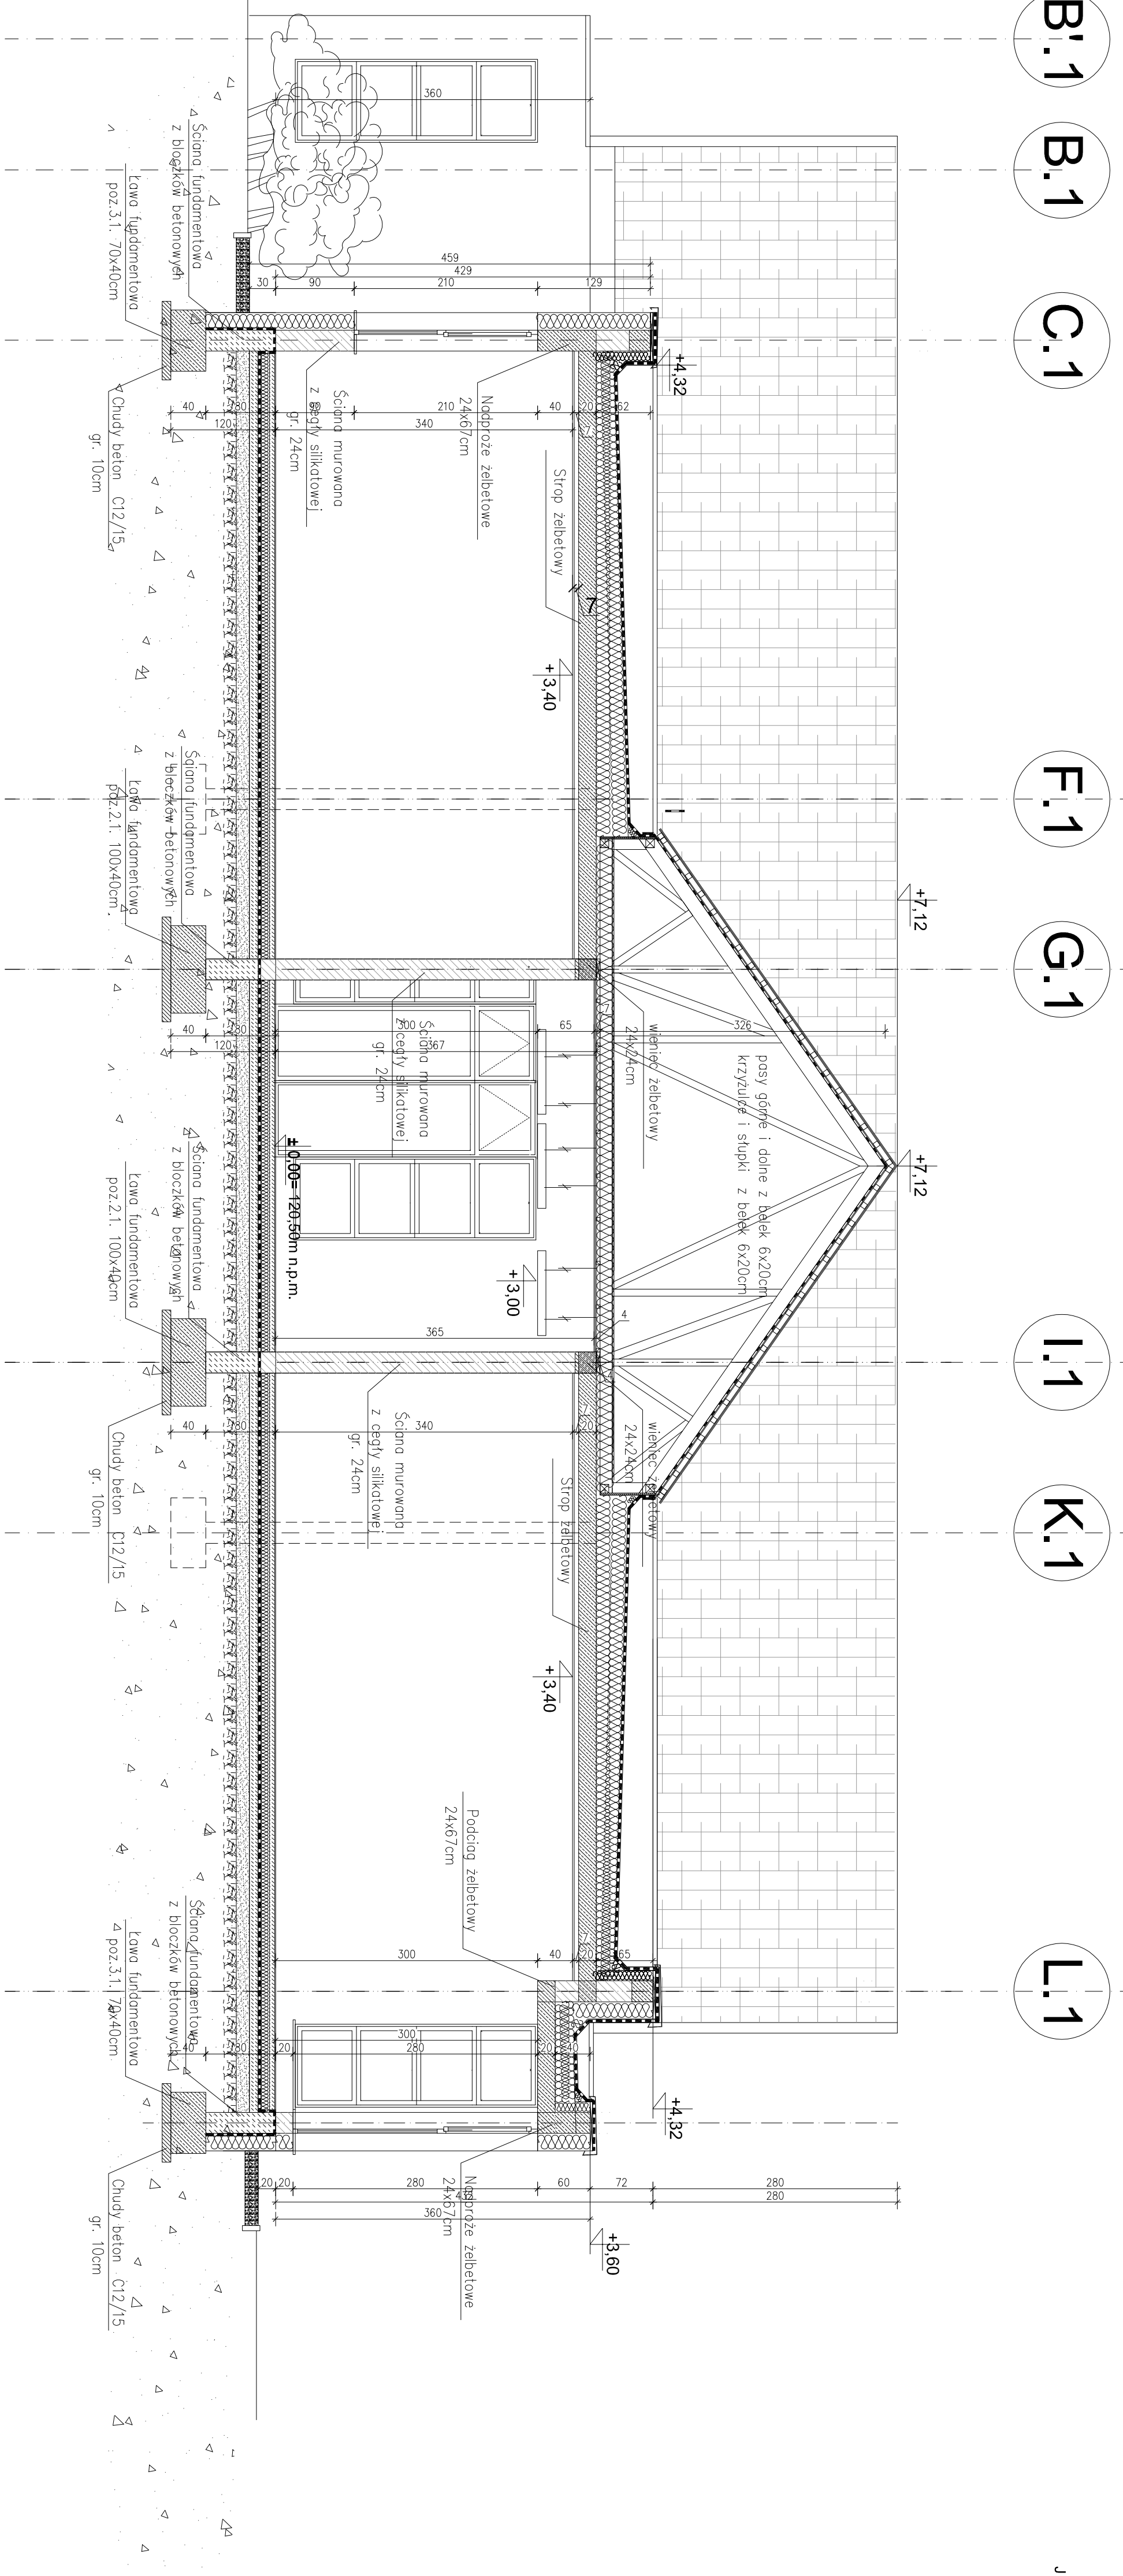

Przekrój C1-C1

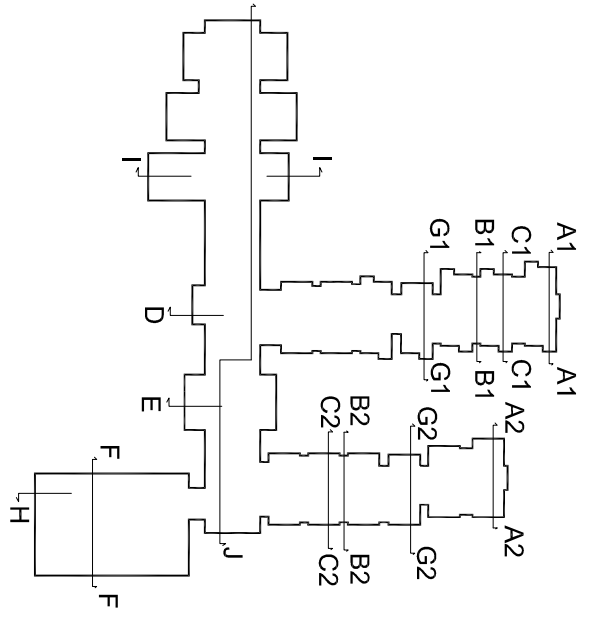

Projekt wykonawczy opracowano na podstawie projektu budowlanego Pracowni Formati, zatwierdzonego Decyzją nr 213/2016 przez Starostwo Powiatu Wodziskiego, dn. 28.01.2016		Adres: ul. Kołomyjska 11B, Wodzisław Śląski, 41-200 Wodzisław Śląski	
PROJEM PRACOWNIA PROJEKTOWA "FORMAT" SRBOSŁAWA SÓSKA ul. Kołomyjska 11B, Wodzisław Śląski, 41-200 Wodzisław Śląski tel./fax: 075/75-529-45		Stanowisko: KONSTRUKCJA Nazwa: Zespół szkolny wraz z zagospodarowaniem terenu, infrastruktura techniczna i drogową EHPA (etap II) (D), EHPA C (etap III) (D) Adres: ul. Kołomyjska 11B, Wodzisław Śląski, 41-200 Wodzisław Śląski Data: 04.2016	
Tytuł rysunku: Konstrukcja Opracował: mgr inż. Paweł Witasowski Sprawdził: mgr inż. Paweł Dudziński Kierownik: mgr inż. Kamili Kępczak		Data: 11.2014 Skala: 1:50 Nr rys.: B.K-06 Tytuł projektu: PRZEKRÓJE B1-B1, C1-C1	
Adres: ul. Kołomyjska 11B, Wodzisław Śląski, 41-200 Wodzisław Śląski Tel./fax: 075/75-529-45 E-mail: format@format.pl		Adres: ul. Kołomyjska 11B, Wodzisław Śląski, 41-200 Wodzisław Śląski Tel./fax: 075/75-529-45 E-mail: format@format.pl	