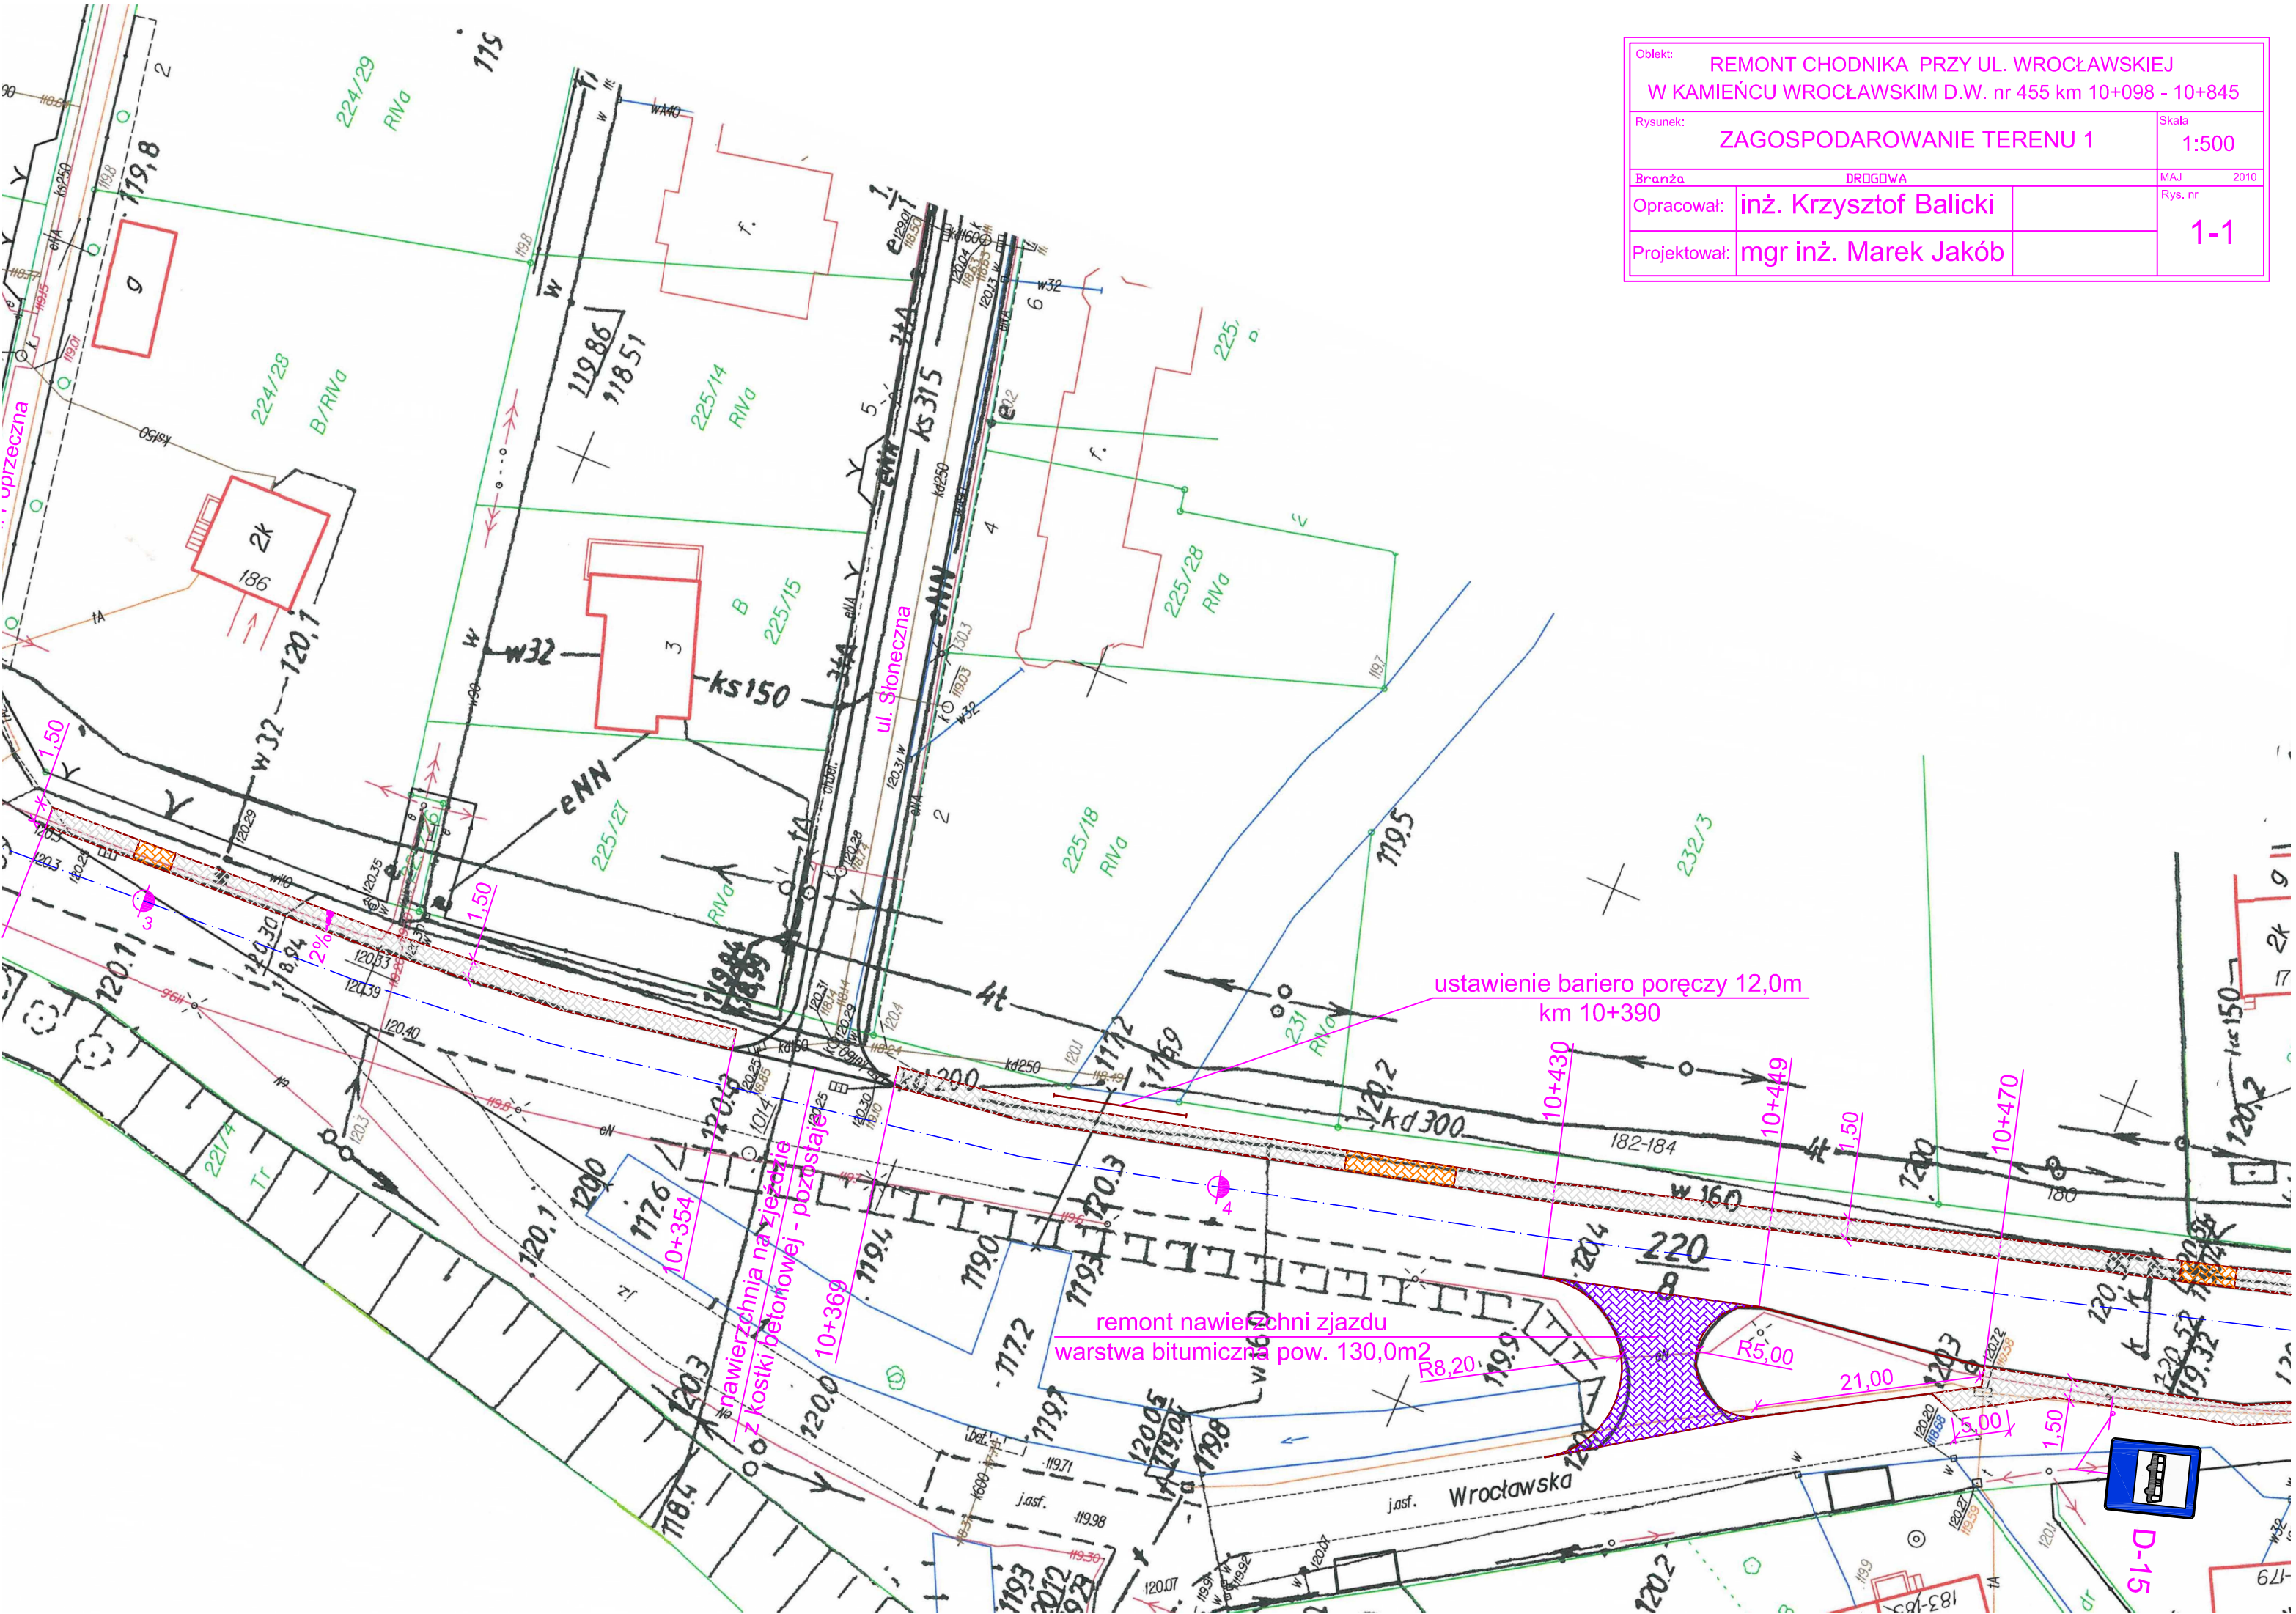Obiekt: REMONT CHODNIKA PRZY UL. WROCŁAWSKIEJ W KAMIEŃCU WROCŁAWSKIM D.W. nr 455 km 10+098 - 10+845			
Rysunek: ZAGOSPODAROWANIE TERENU 1			Skala 1:500
Branża DROGOWA			MAJ 2010
Opracował:	inż. Krzysztof Balicki		Rys. nr 1-1
Projektował:	mgr inż. Marek Jakób