
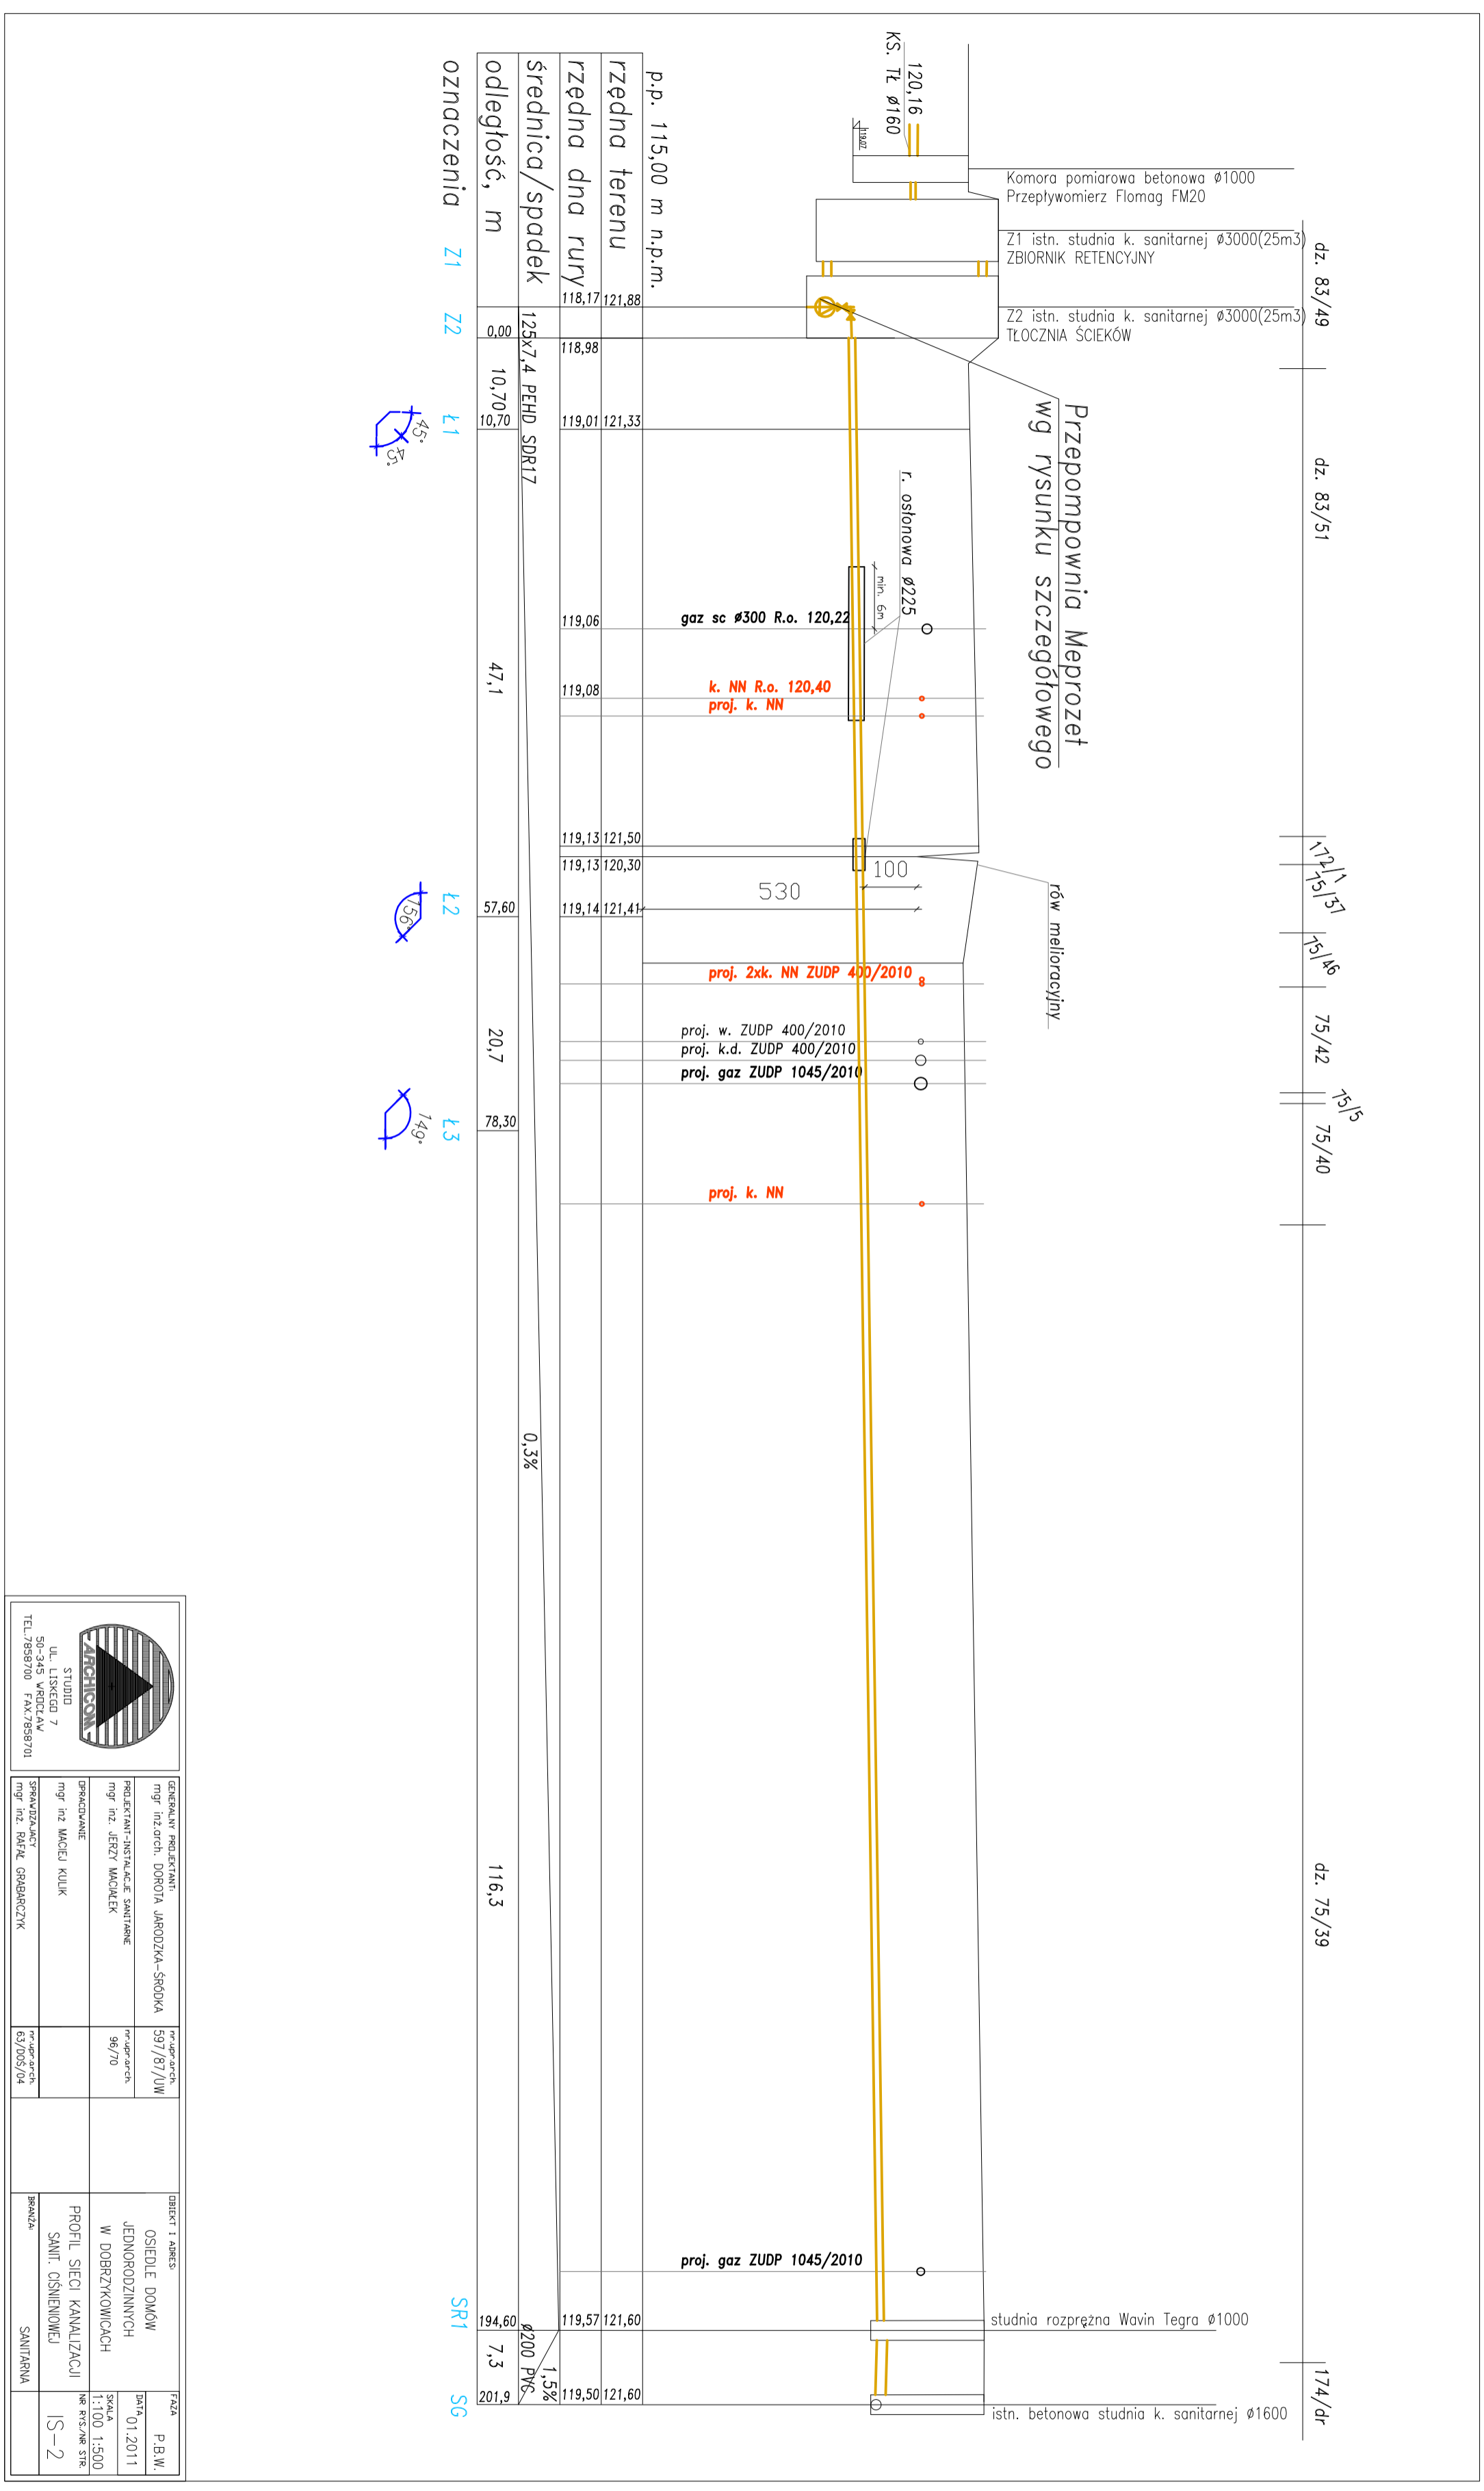


|  |  |   |  |  |  |   |  |   |  |
|--|--|---|--|--|--|---|--|---|--|
|  <p>STUDIO<br/>UL. LISKIECI 7<br/>58-345 WIECZLAW<br/>TEL./BIB/700 740/759701</p> |  | <p>GENERALNY PROJEKTANT<br/>mgr inż. dr inż. DOROTA JARODZIŃSKA-SRODKA</p> <p>PROJEKTANT-INŻYNIER SANITARNE<br/>mgr inż. JERZY MACIAŁEK</p> <p>OPROJEKTOWAŁ<br/>mgr inż. MARCEJ KULIK</p> <p>SPRAWDZAJĄCY<br/>mgr inż. RAFAL GRABARCZYK</p> |  | <p>PROJEKTOWAŁ<br/>5/91/8/10/W</p> <p>PROJEKTOWAŁ<br/>96/70</p> <p>PROJEKTOWAŁ<br/>63/005/04</p> |  | <p>BIURET I ARKUSZ<br/>OSIEDLE DOMÓW<br/>JEDNORODZINNYCH<br/>W DOBRZYKOWICACH</p> <p>PROFIL SIECI KANALIZACJI<br/>SANIT. OSNOWNOWEJ</p> <p>BRANŻA<br/>SANITARNA</p> |  | <p>DATA<br/>P.B.W.<br/>01.2011</p> <p>SKALA<br/>1:100 1:500</p> <p>WE WZGLĘDNEJ SKALIE<br/>IS-2</p> |  |
|--|--|---|--|--|--|---|--|---|--|



|              |           |            |        |        |        |        |           |        |
|--------------|-----------|------------|--------|--------|--------|--------|-----------|--------|
| dz. 83/49    | dz. 83/51 | 172/151/51 | 151/46 | 75/42  | 75/5   | 75/40  | dz. 75/39 | 174/dr |
| 118,17       | 121,88    | 118,98     | 119,01 | 121,33 | 119,06 | 119,08 | 119,13    | 121,50 |
| 119,13       | 120,30    | 119,14     | 121,41 | 119,14 | 121,41 | 119,14 | 121,41    | 121,41 |
| 0,00         | 10,70     | 10,70      | 47,1   | 57,60  | 20,7   | 78,30  | 116,3     | 194,60 |
| odległość, m | Z1        | Z2         | E1     | E2     | E3     | SRI    | SG        | 201,9  |
| oznaczenia   | 45°       | 45°        | 45°    | 45°    | 140°   |        |           |        |