


OSADNIKI WIELOLEJOWE – STAN ISTNIEJĄCY

RZUT Z GÓRY

1:100

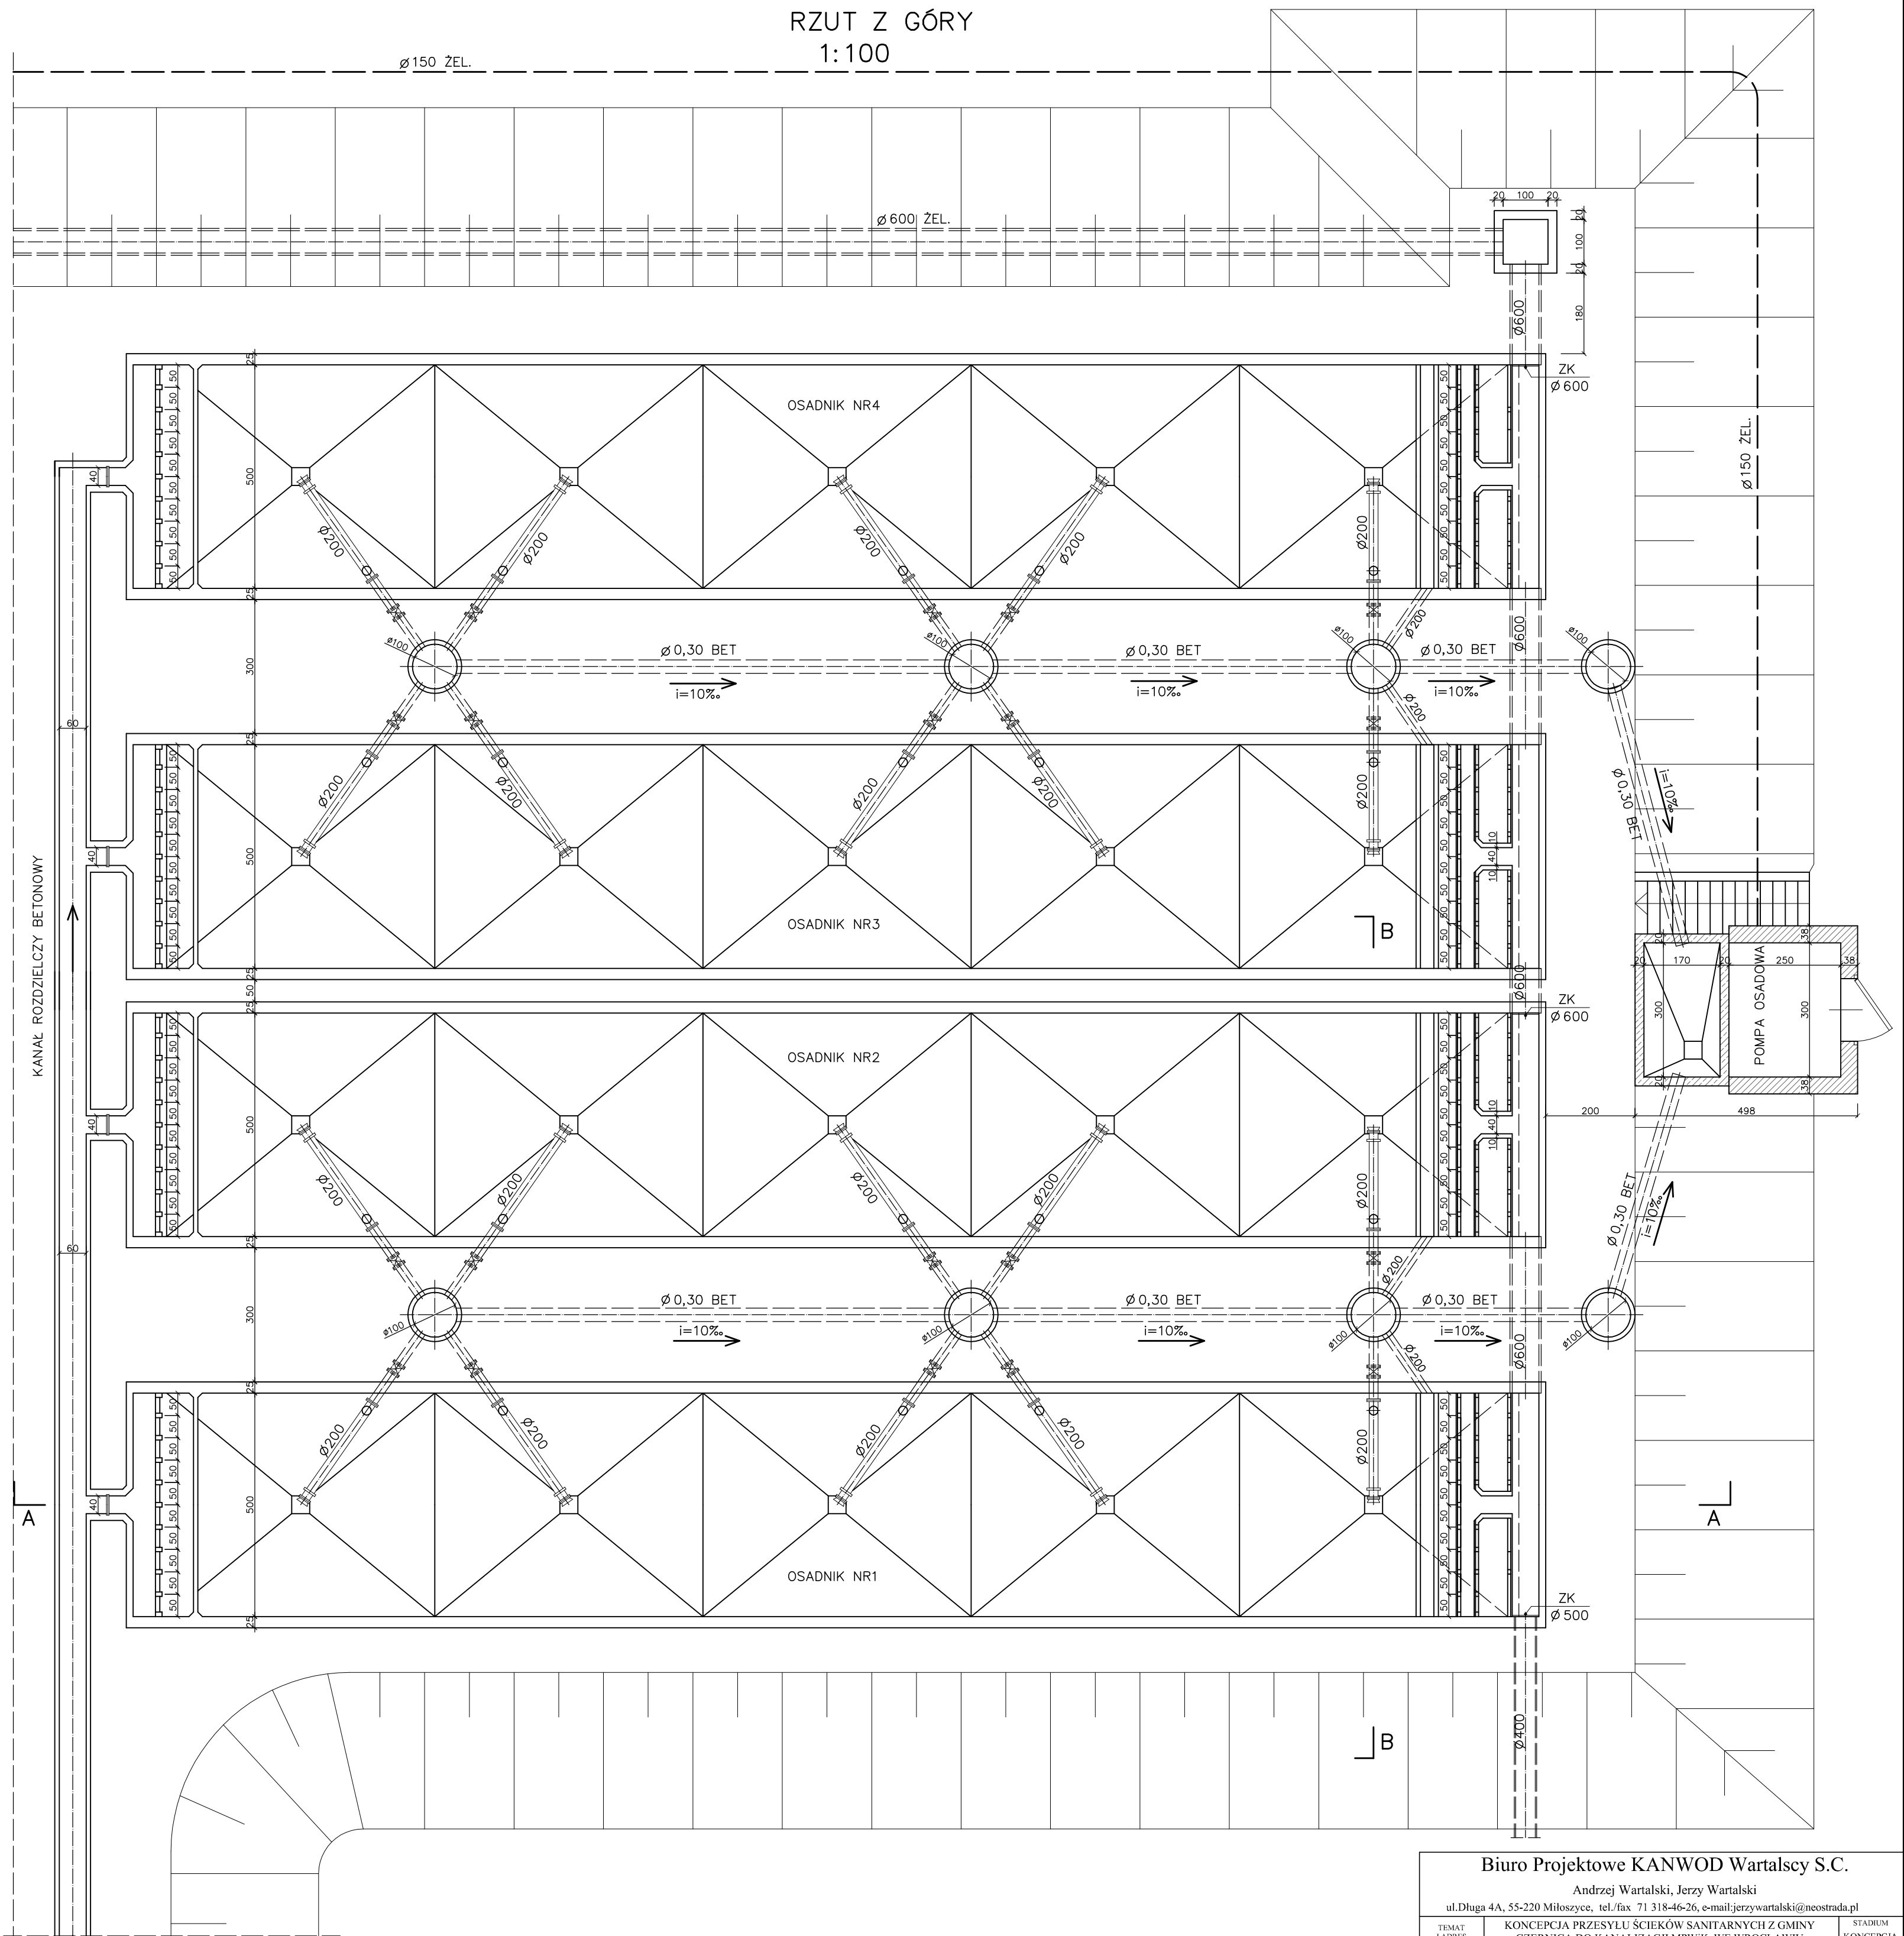

Biuro Projektowe KANWOD Wartalscy S.C.

Andrzej Wartalski, Jerzy Wartalski

ul. Długa 4A, 55-220 Miłoszyce, tel./fax 71 318-46-26, e-mail: jerzywartalski@neostrada.pl

TEMAT I ADRES	KONCEPCJA PRZESYŁU ŚCIEKÓW SANITARNYCH Z GMINY CZERNICA DO KANALIZACJI MPWIK WE WROCŁAWIU					STADIUM KONCEPCJA
INWESTOR	GMINA CZERNICA					NR PROJEKTU
PROJEKTANT	IMIE I NAZWISKO	DATA	NR UPRAWNIEN	BRANŻA	PODPIS	NR RYS. 10
PROJEKTANT	dr inż. Jerzy Wartalski	09.2012r.	287/88/UW	technologia		
PROJEKTANT	mgr inż. Joanna Błońska	09.2012r.	244/94/UW	technologia		
PROJEKTANT	mgr inż. Andrzej Pisarski	09.2012r.	27/79/WBPP	konstrukcja		
TREŚĆ RYSUNKU	OSADNIKI WIELOLEJOWE - STAN ISTNIEJĄCY RZUT Z GÓRY					SKALA 1:100