


ZBIORNIK RETENCYJNY ŚCIEKÓW PRZEKRÓJ POZIOMY

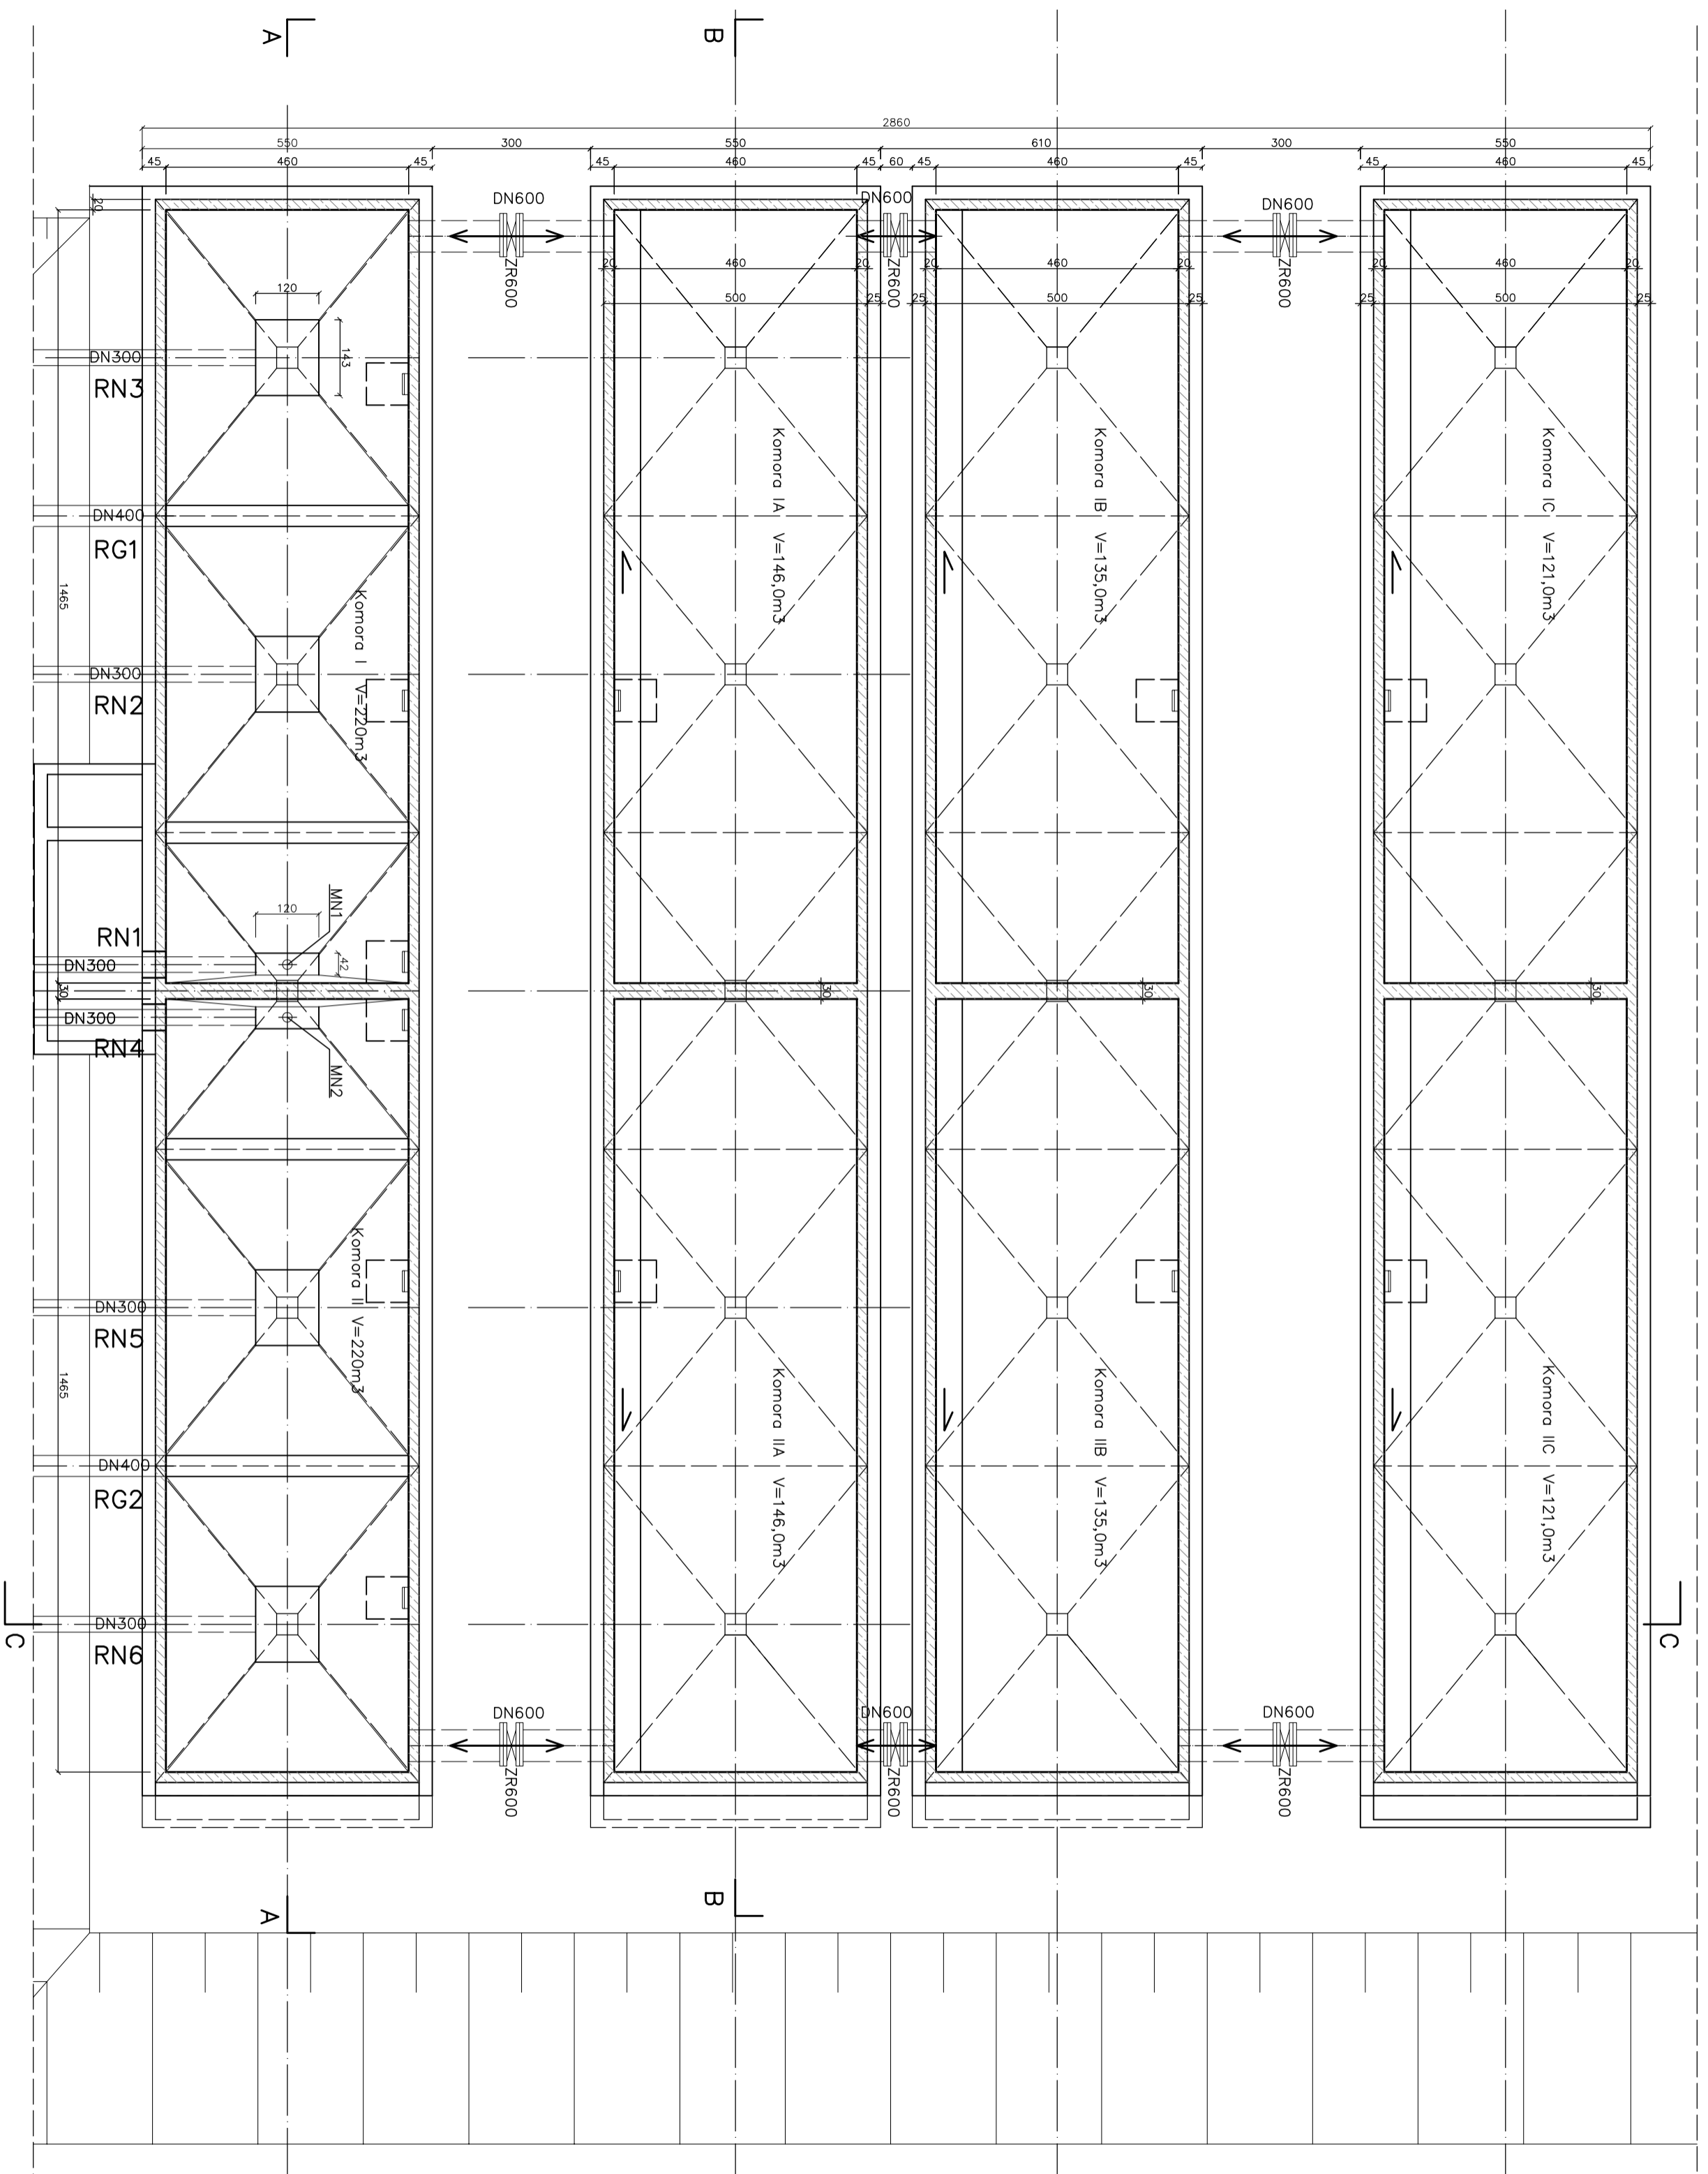

Biuro Projektowe KANWOD Wartalscy S.C.

Andrzej Wartalski, Jerzy Wartalski

ul.Długa 4A, 55-220 Miłoszyce, tel./fax 71 318-46-26, e-mail:jerzywartalski@oostarda.pl

INWESTOR	MIŁOŚCZYŃSKO	DATA	NR UPRAWNIENI	BRANŻA	RODZIS
PROJEKTANT	dr inż. Jerzy Wartalski	09.20.12.	257/88/UW	technologia	
PROJEKTANT	mgr inż. Joanna Błotnicka	09.20.12.	244/94/UW	technologia	
PROJEKTANT	mgr inż. Andrzej Piarski	09.20.12.	2779/WBP	konstrukcja	
TRZECI RYSOWNIK					
ZBIORNIK RETENCYJNY ŚCIEKÓW PRZEKRÓJ POZIOMY					SKALA 1:100
					NR RYS. 12
					STADIUM KONCEPCJA NR PROJEKTU