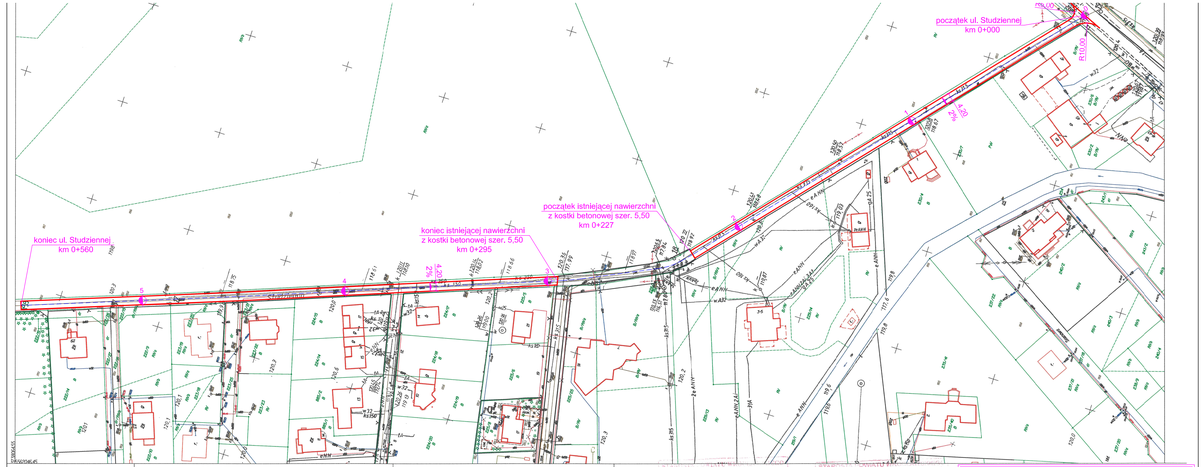

województwo dolnośląskie
powiat wrocławski
gmina : Czernica
obręb : Kamieniec Wrocławski
AM : 1-2
działka : 453, 344, 423, 471, 52

MAPA ZASADNICZA

SKALA 1:1000

Wykonano w Powiatowym Zakładzie Katastralnym we Wrocławiu
Pracownia Opracowań Numerycznych i Reprograficznych
w technologii hybrydowej

Powiatowy Zakład Katastralny we Wrocławiu
ul. T. Kościuszki 131
50-440 Wrocław

Sporządził: mgr inż. Anna Wielnik
Wrocław dnia 04.05.2011 r.

04. 05. 2011

04. 05. 2011

Obiekt: REMONT UL. STUDZIENNEJ W M. KAMIENIEC WROCŁAWSKI

Rysunek: PLAN SYTUACYJNY — Skala: 1:1000

Branża: — Nr ew.: 2011

Opracował: inż. Krzysztof Balicki — Arkusz: 1-1

nr 9958 111