


Projekt: 8
Remont ul. Akacjowej w m. Chrzastawa Mała

Rysunek: 15-1a

Opracował: inż. Krzysztof Bałicki

Skala: 1:1000

15-1a

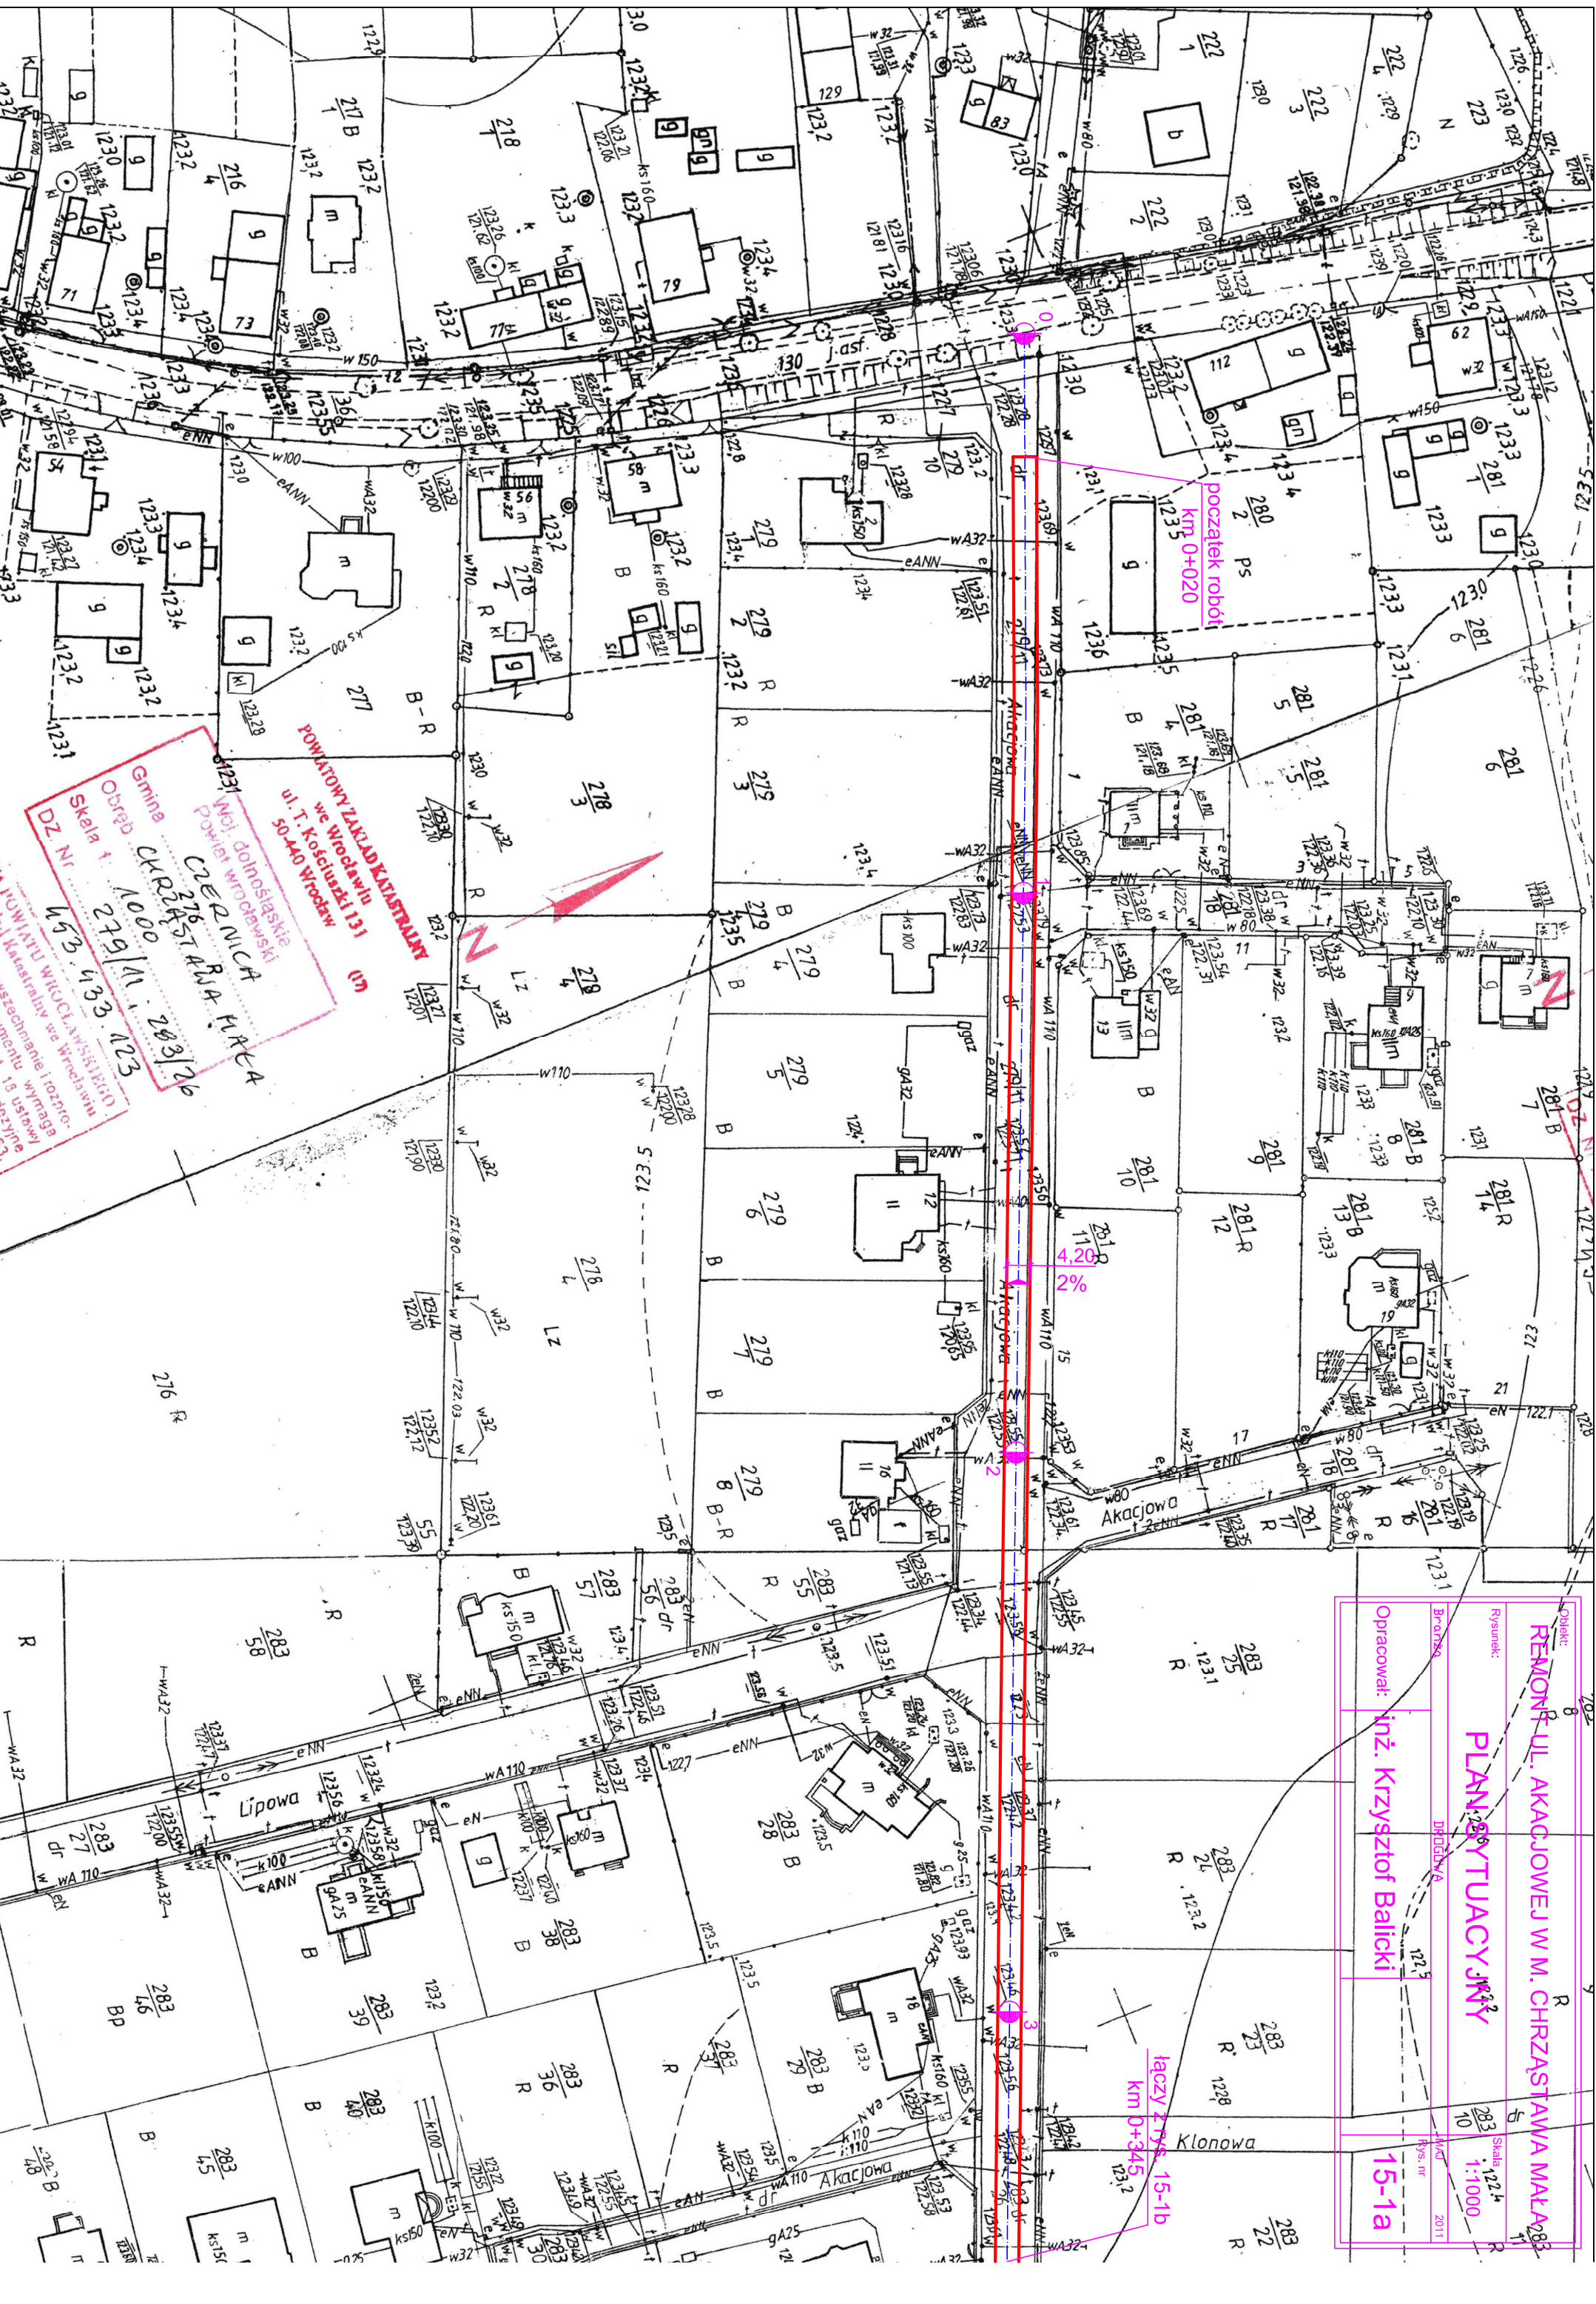

POWIATOWY ZAKŁAD KATASTRALNY
we Wrocławiu 131
ul. T. Kościuszki 50-440 Wrocław

Woj. dolnośląskie
Powiat wrocławski

C22624514 R.A. H.R.A.
C22624514 R.A. H.R.A.
1000
229/11, 283/26
1000
229/11, 283/26

Gmina Chrzastawa Mała
Obwód 1000
Skala 1:1000
DZ. Nr 163, 163, 163, 163