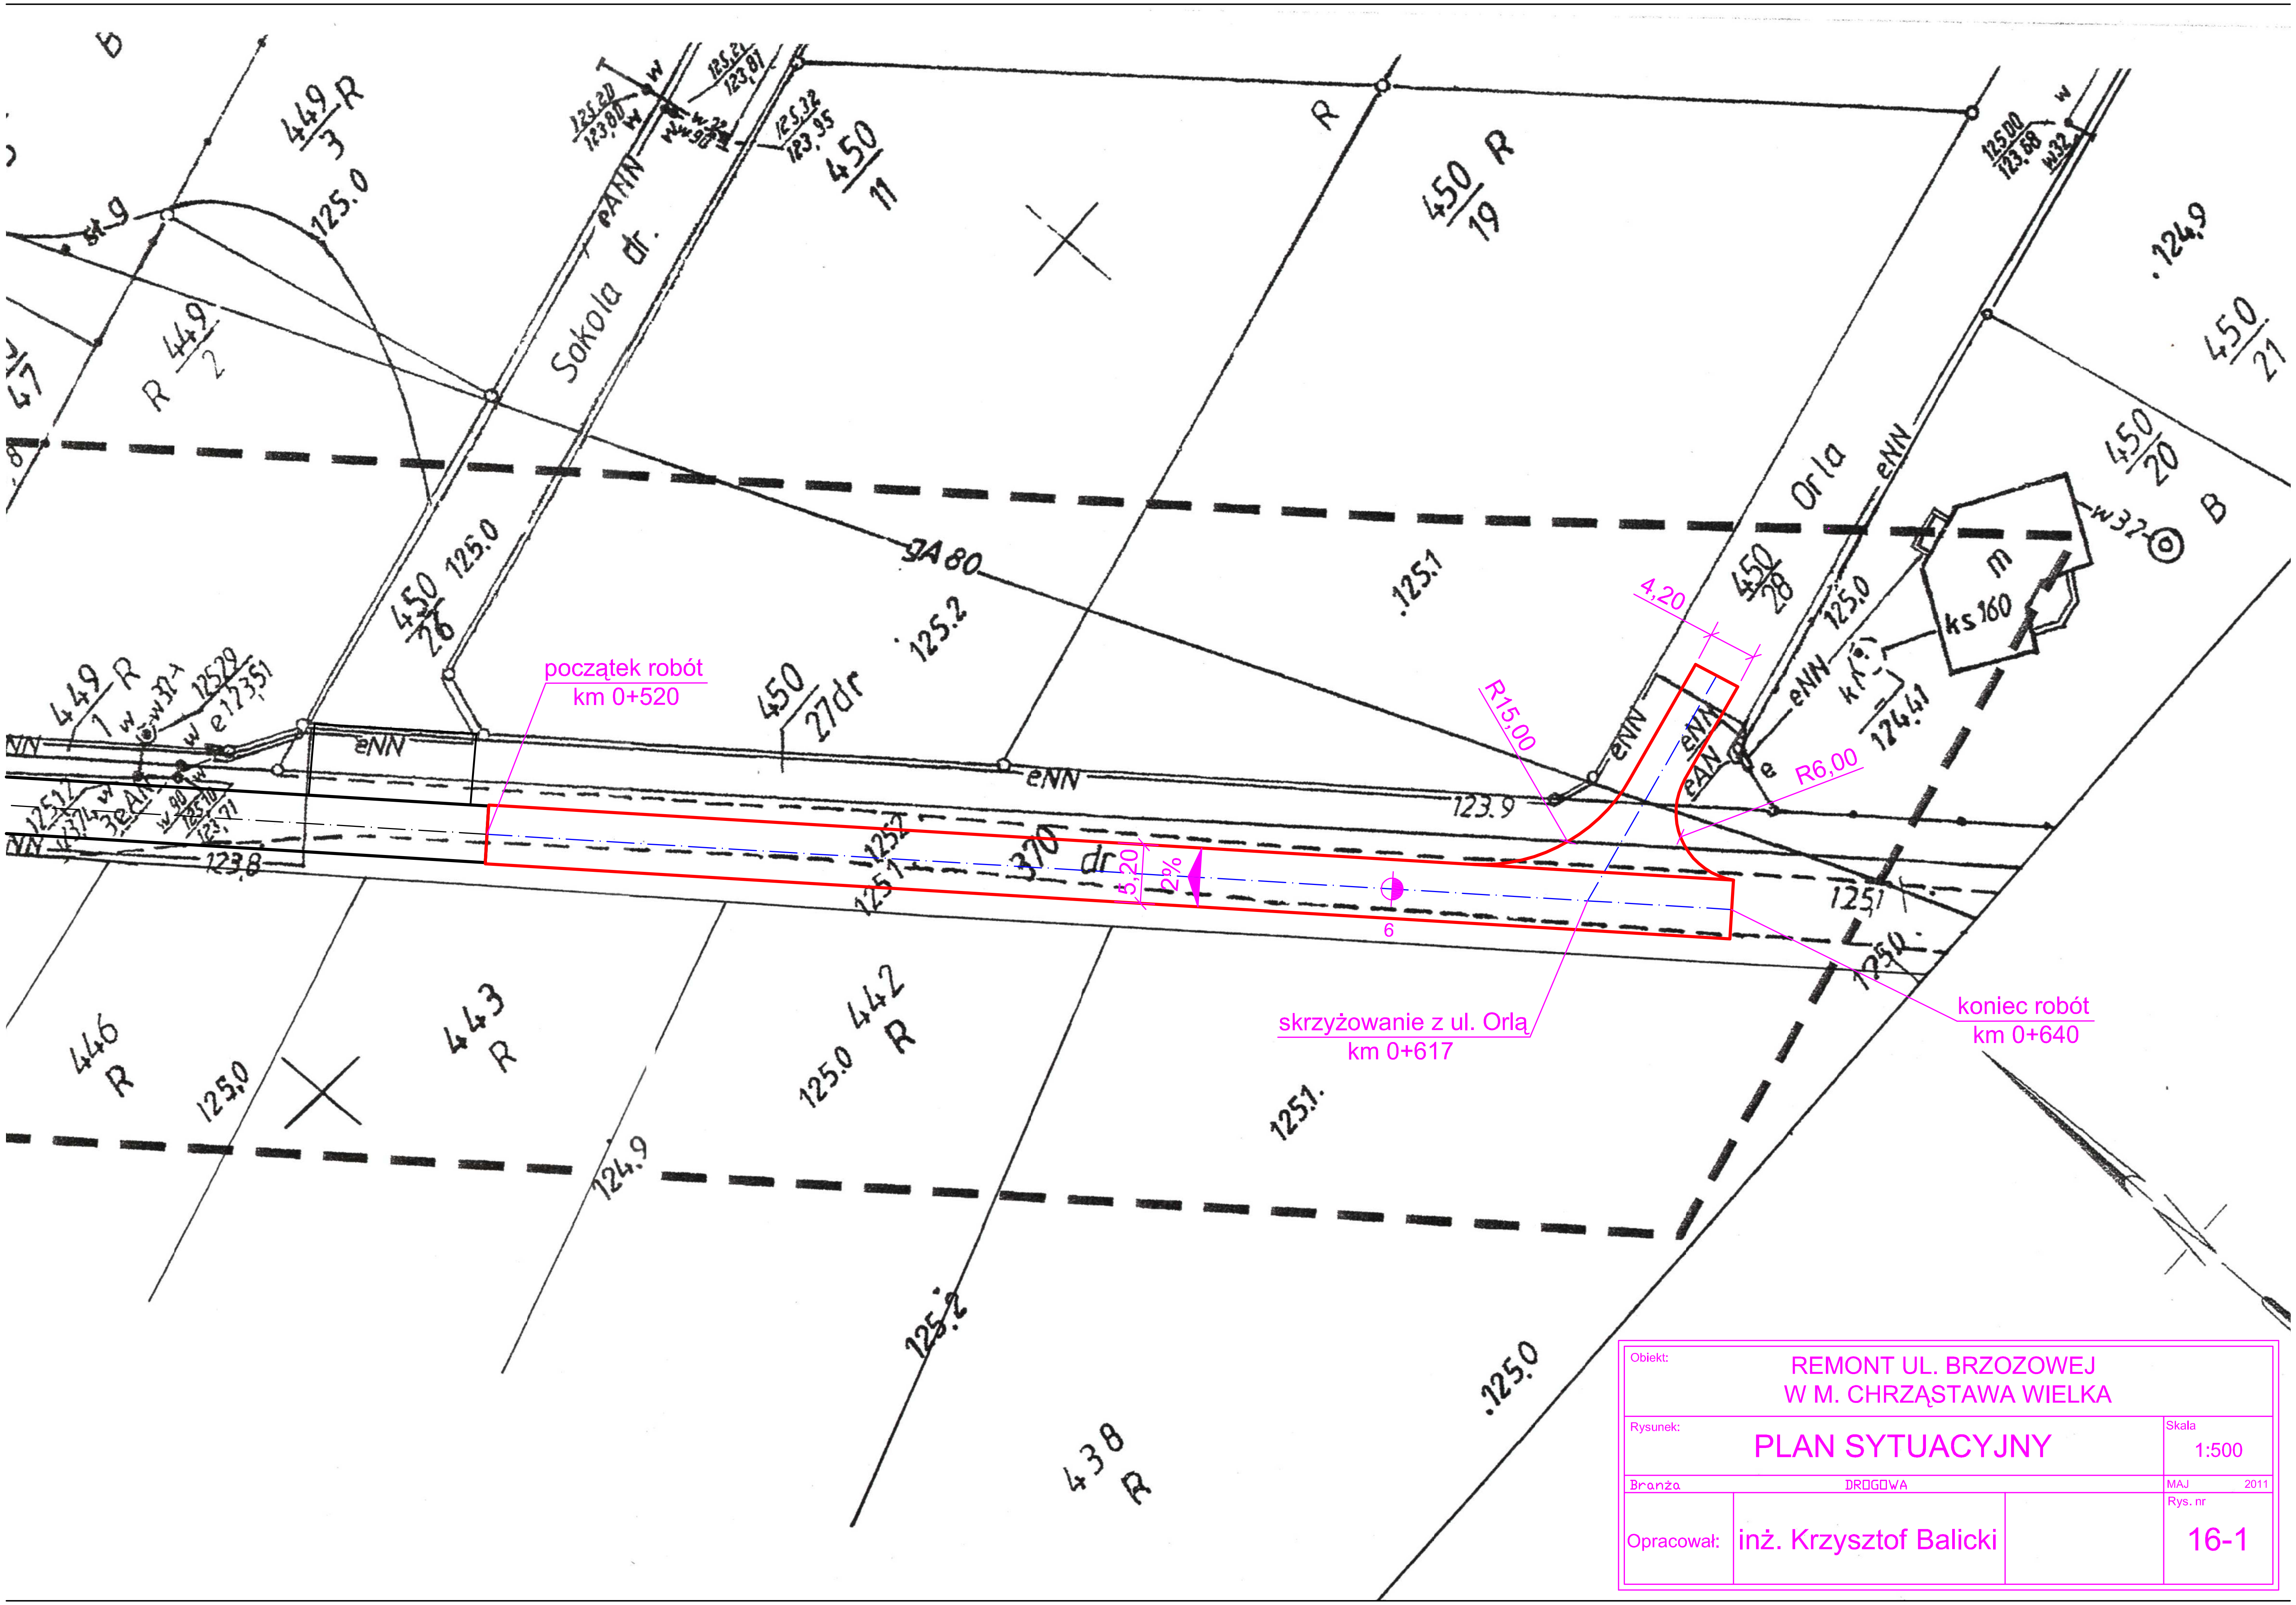

Obiekt:	REMONT UL. BRZOZOWEJ W M. CHRZĄSTAWA WIELKA	
Rysunek:	PLAN SYTUACYJNY	Skala 1:500
Branża	DROGOWA	MAJ 2011
Opracował:	inż. Krzysztof Balicki	Rys. nr 16-1