DZ 4022/2012

MAPA DO CELÓW PROJEKTOWYCH

SKALA 1:500

Sekcje mapy: 453.344.124.2; 453.344.122.4; 453.344.122.2; 453.344.133.1; 453.344.131.3; 453.344.131.1

Województwo: dolnośląskie
Powiat: wrocławski
Jednostka ewidencyjna: Czernica 022301_2
Obręb: 0004 Dobrzykowice

USŁUGI Geodezyjne i Kartograficzne mgr inż. [illegible] Uprawnienia [illegible] 50-006 Wrocław [illegible] tel. (071) 372 42 [illegible]

STAROSTA POWIATU WROCŁAWSKIEGO
Powiatowy Zakład Katastralny we Wrocławiu
W obszarze oznaczonym linią przerywaną dokonano aktualizacji treści mapy zasadniczej. Dokumenty z pomiaru uzupełniono do zasobu powiatowego w dniu 13.03.2012 i zadewidencjonowano pod nr ... 2012/WOLL.
Niniejsza mapa może służyć do celów projektowych. Projektowanie obiekty budowlane wymagające pozwolenia na budowę podlegają wytyczeniu i inwentaryzacji powykonawczej przez osoby uprawnione do wykonywania tych czynności.
Wrocław 13.03.2012 (data)
Z upoważnienia Starosty Wrocławskiego Kierownik Pracowni Ewidencji Gruntów i Budynków

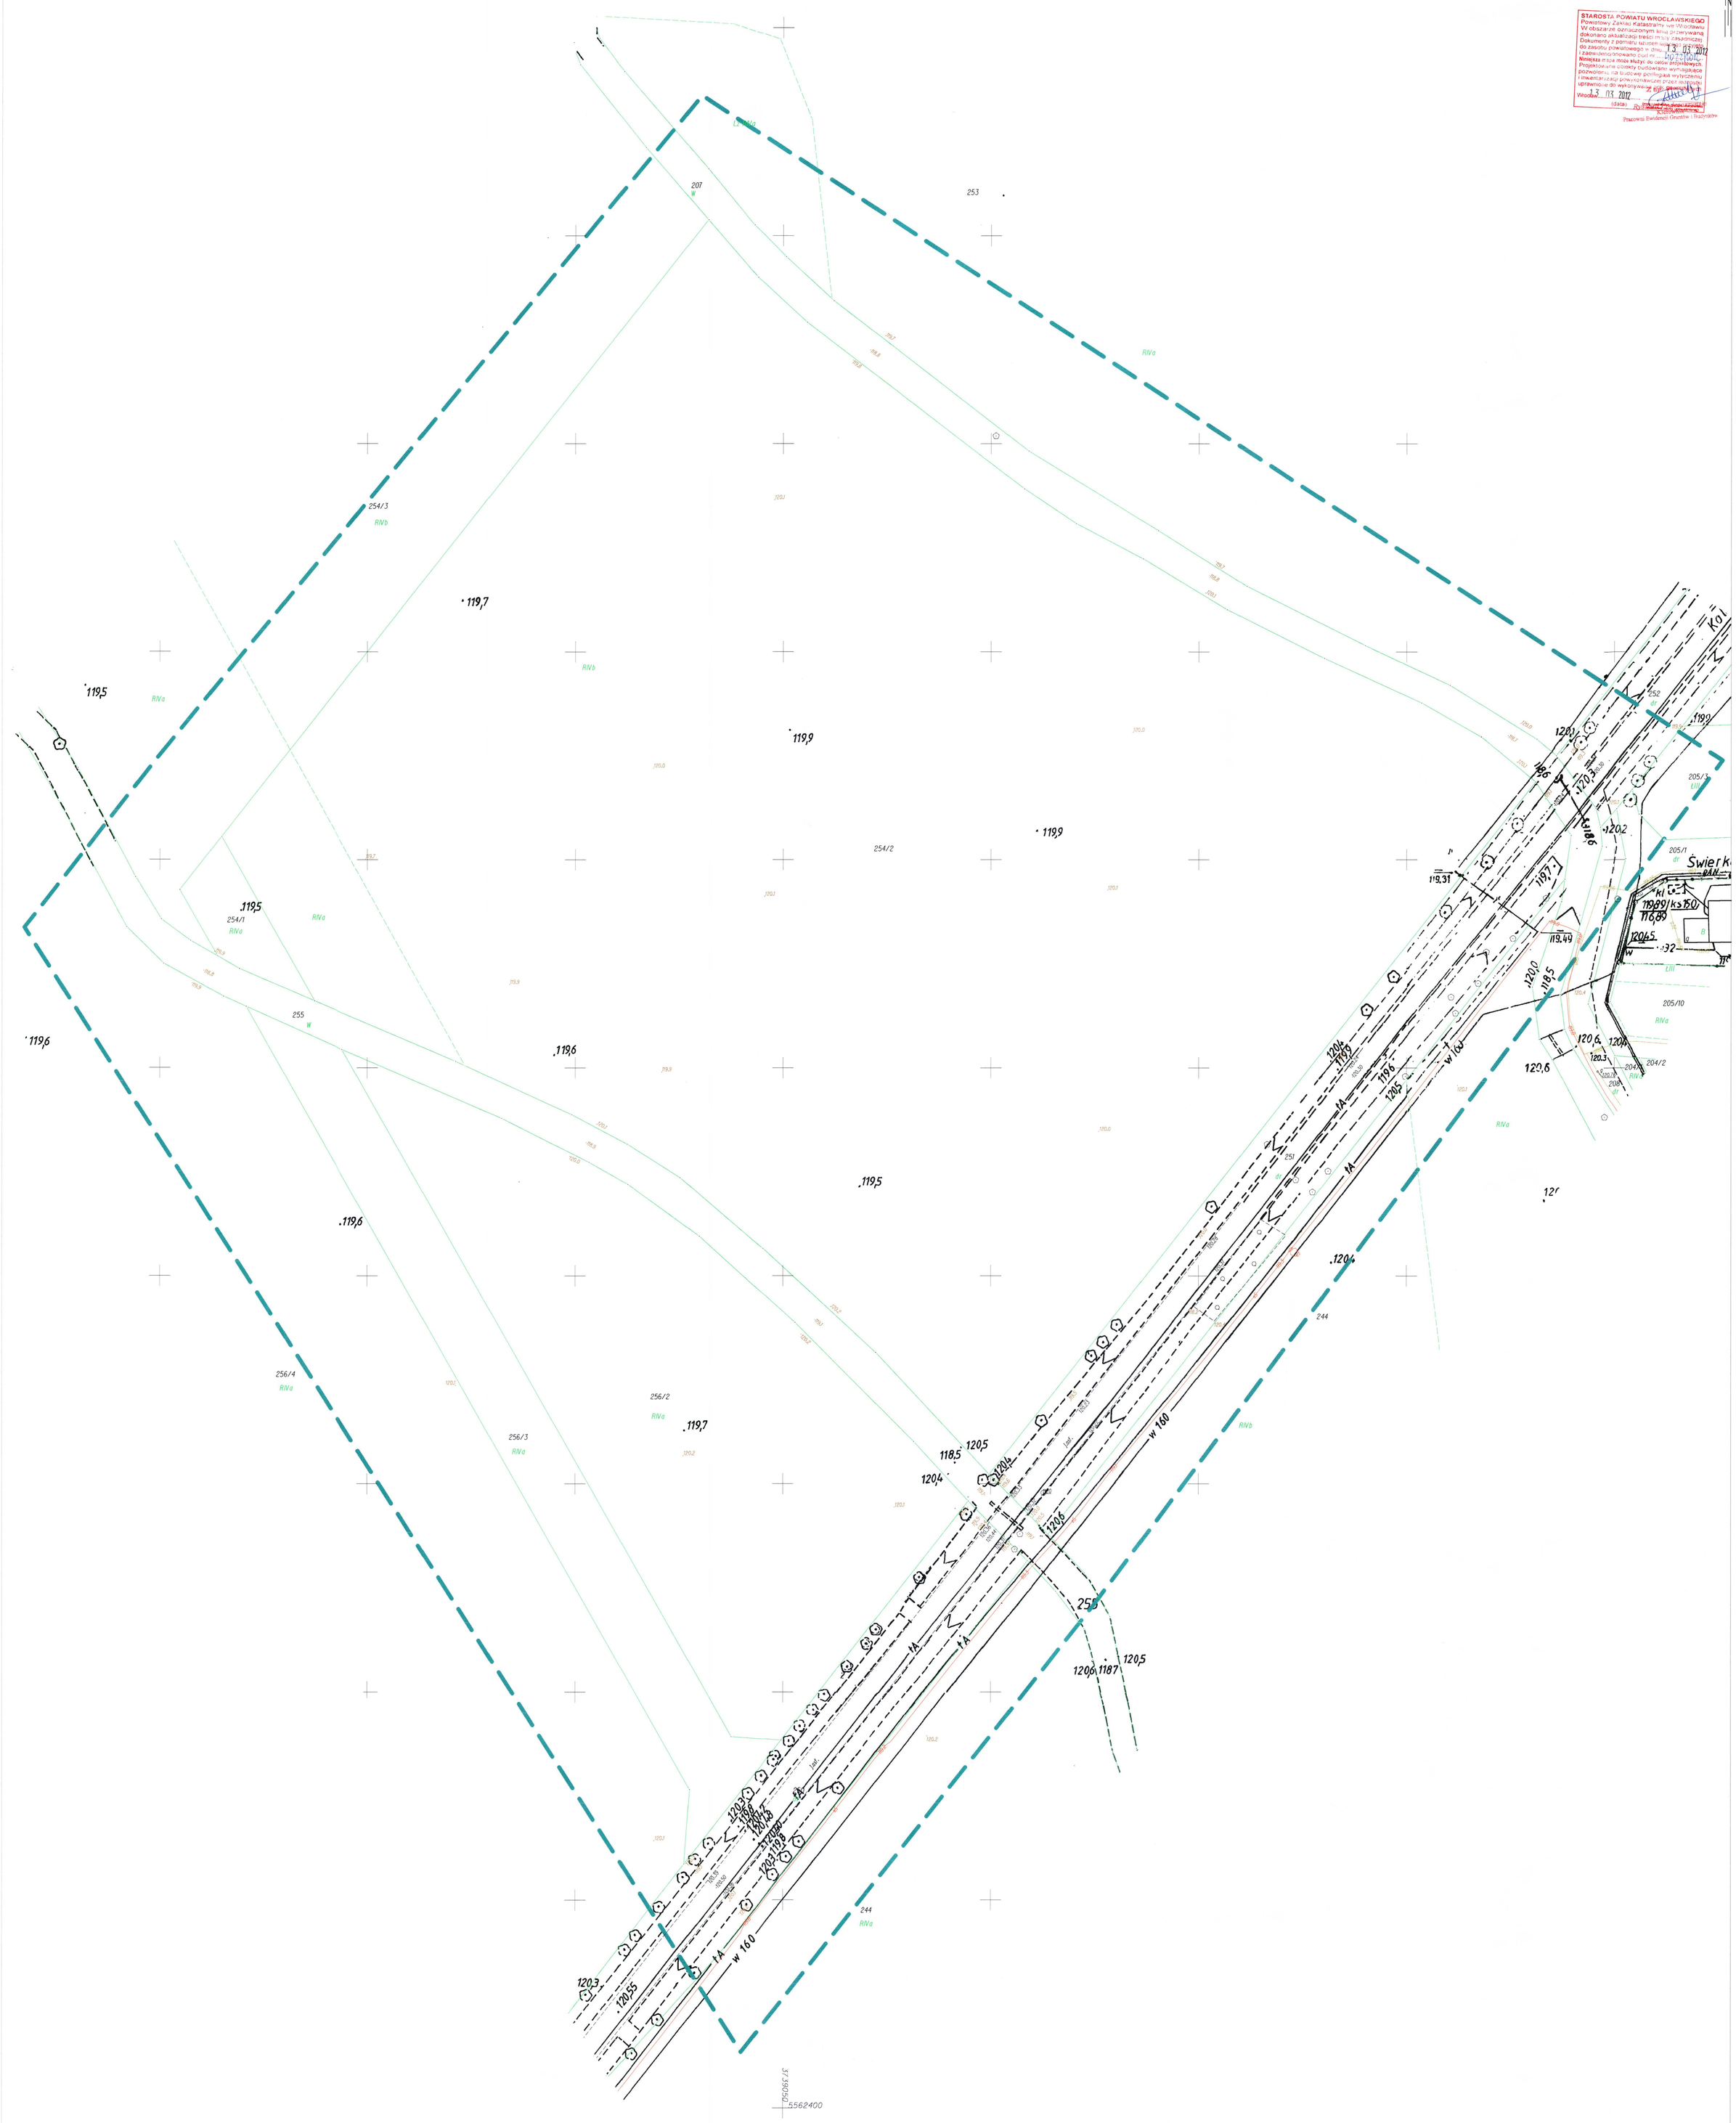

Wrocław dn. 2012-03-09
Sporządził: mgr Jacek Seglet