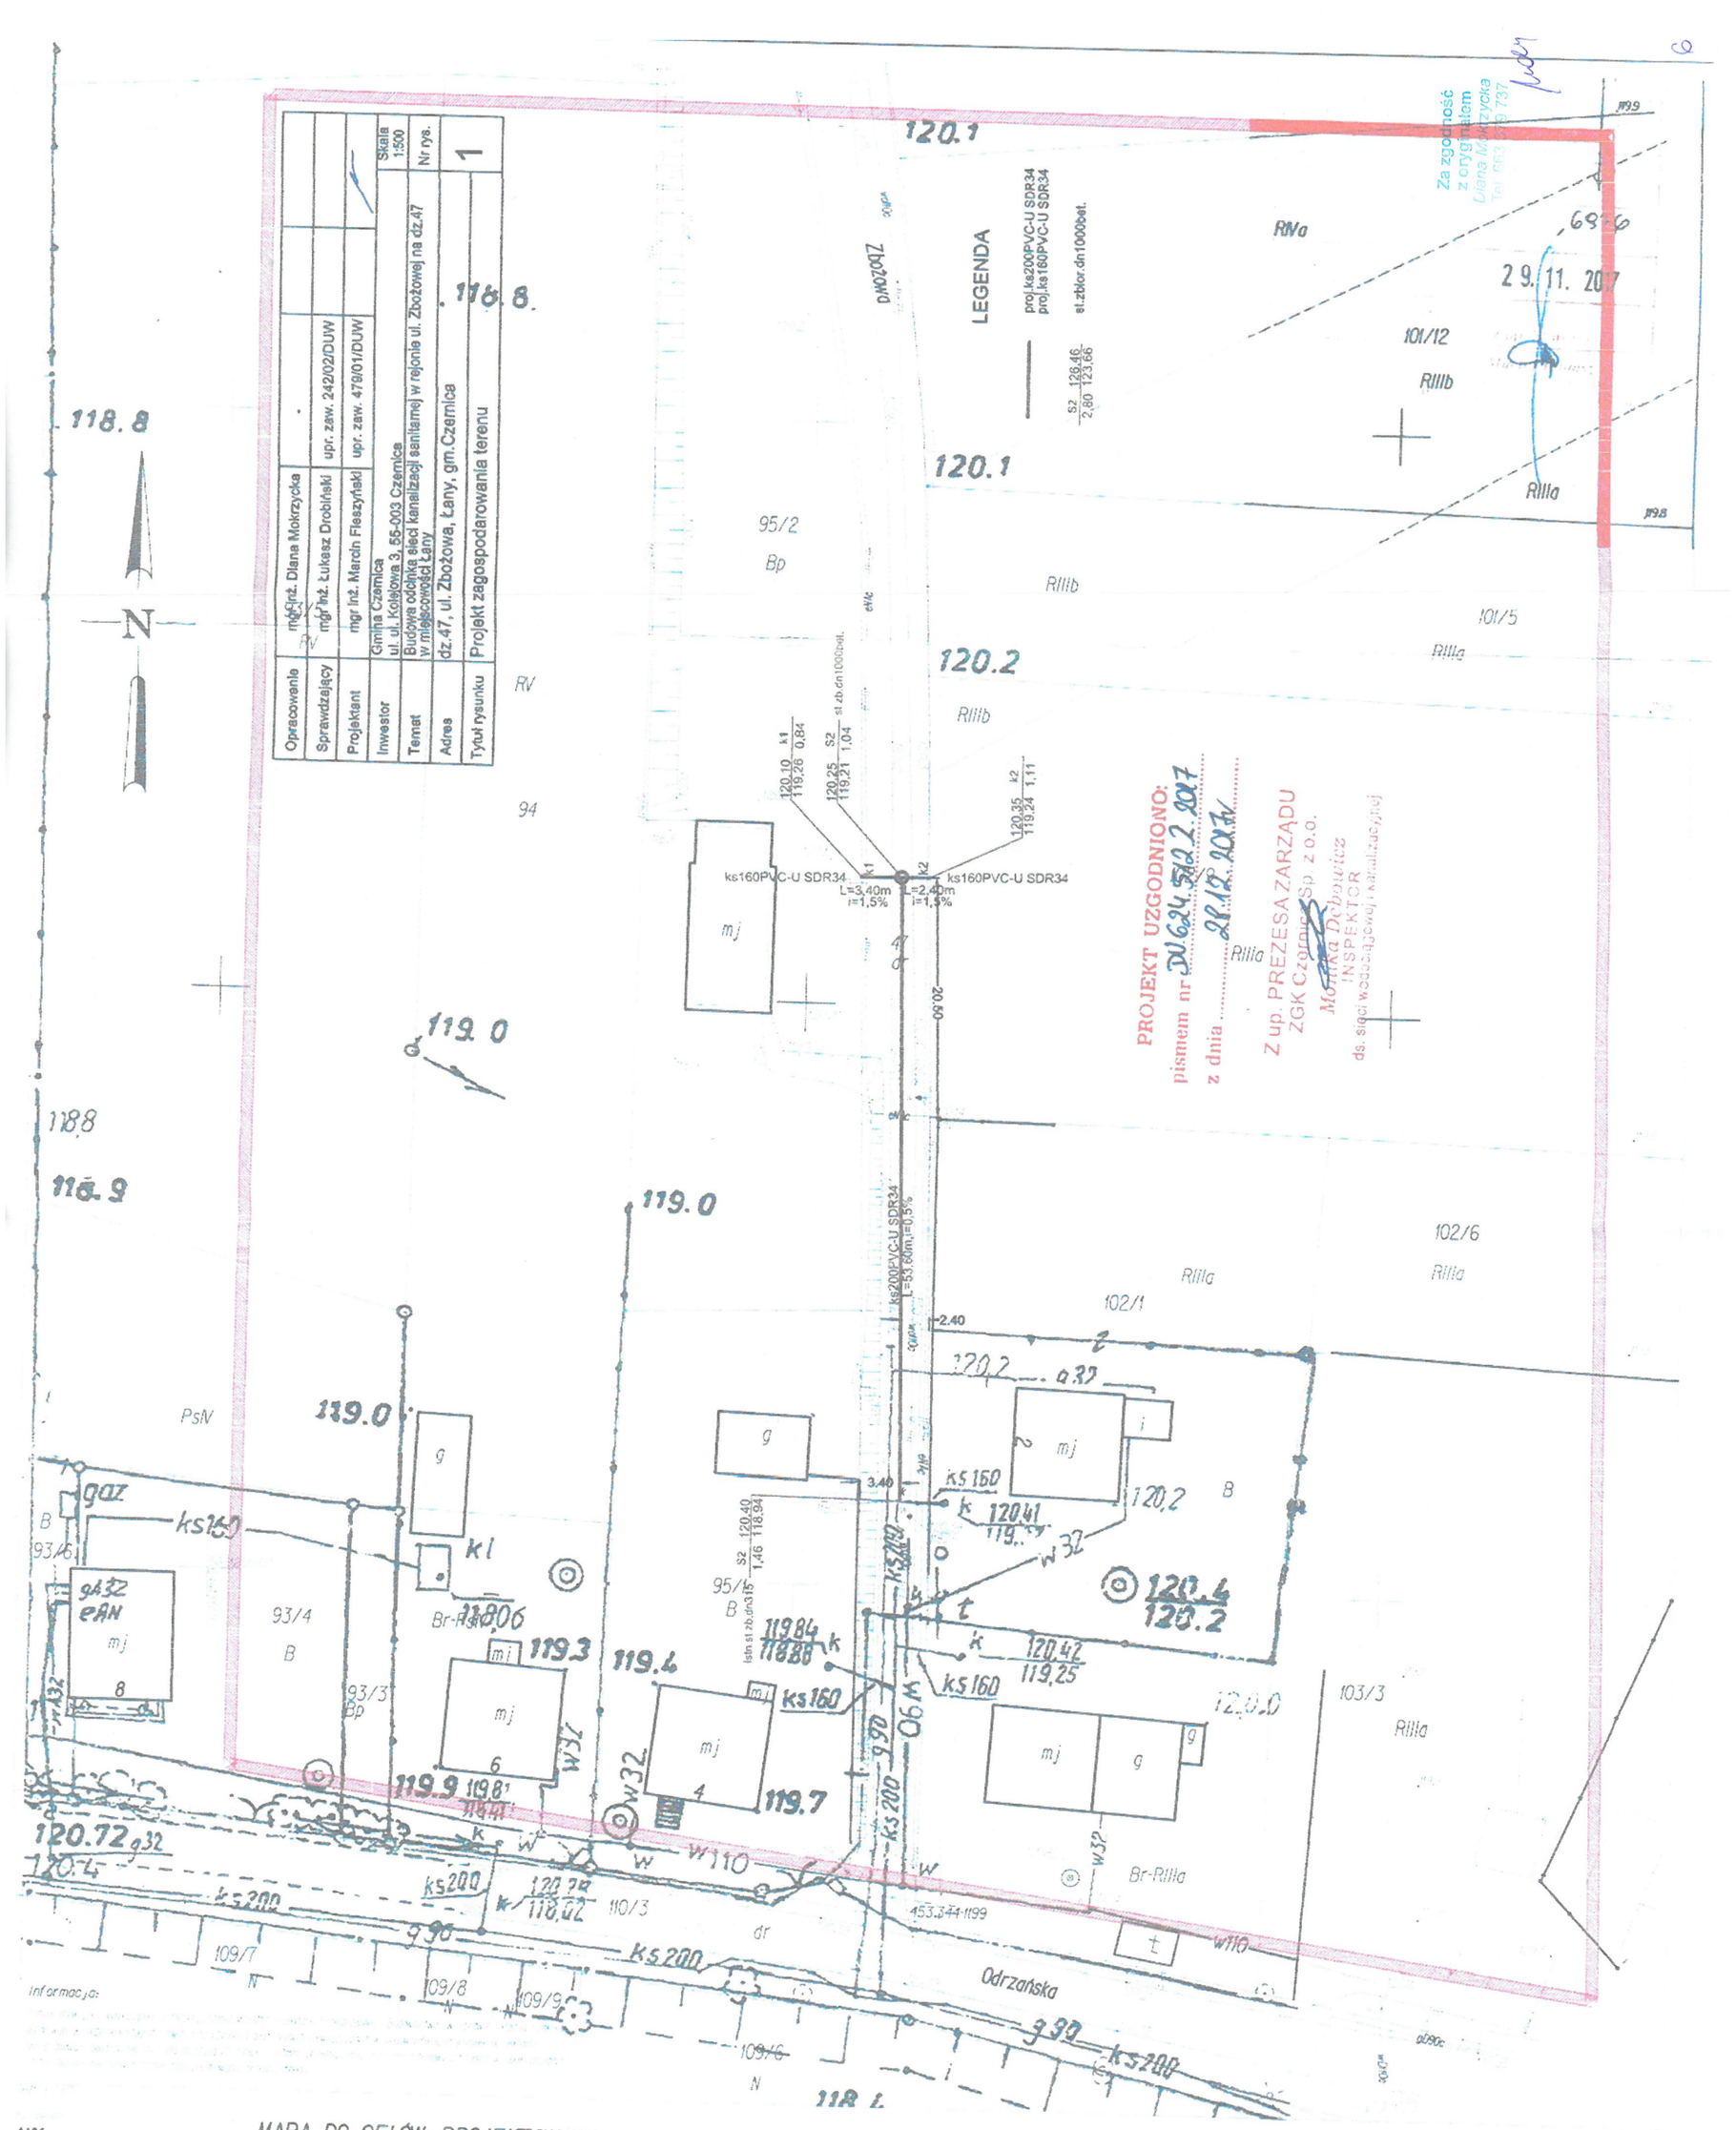

ANY

ZERNICA 022301.2

ANY 022301.2.0009

48.13.19.3.2 6.48.13.19.3.4

ica: Zbożowa

iatki: 95/2

MAPA DO CELÓW PROJEKTOWYCH

Skala 1:500

T.Z.430.6562.2017

Opracowanie: (wykonawca, podpis)

USŁUGI GEODEZYJNO - KARTOGRAFICZNE
"GEO-SERWIS"
Krzysztof Baszczyk
55-003 Czernica, ul. Wrocławska 82
tel. 663 659 978, email: biuro.geoserwis@gmail.com
REGON 365143231, NIP 898-148-45-49

Geodeta uprawniony: (imię, nazwisko, nr uprawnień, podpis)

Grzegorz Fluder, nr upr. 187.31