


Układ odniesienia: PL-ETRF89
Układ współrzędnych: PL-2000, strefa 6 (18°)
Układ wysokościowy: Kronsztad 60

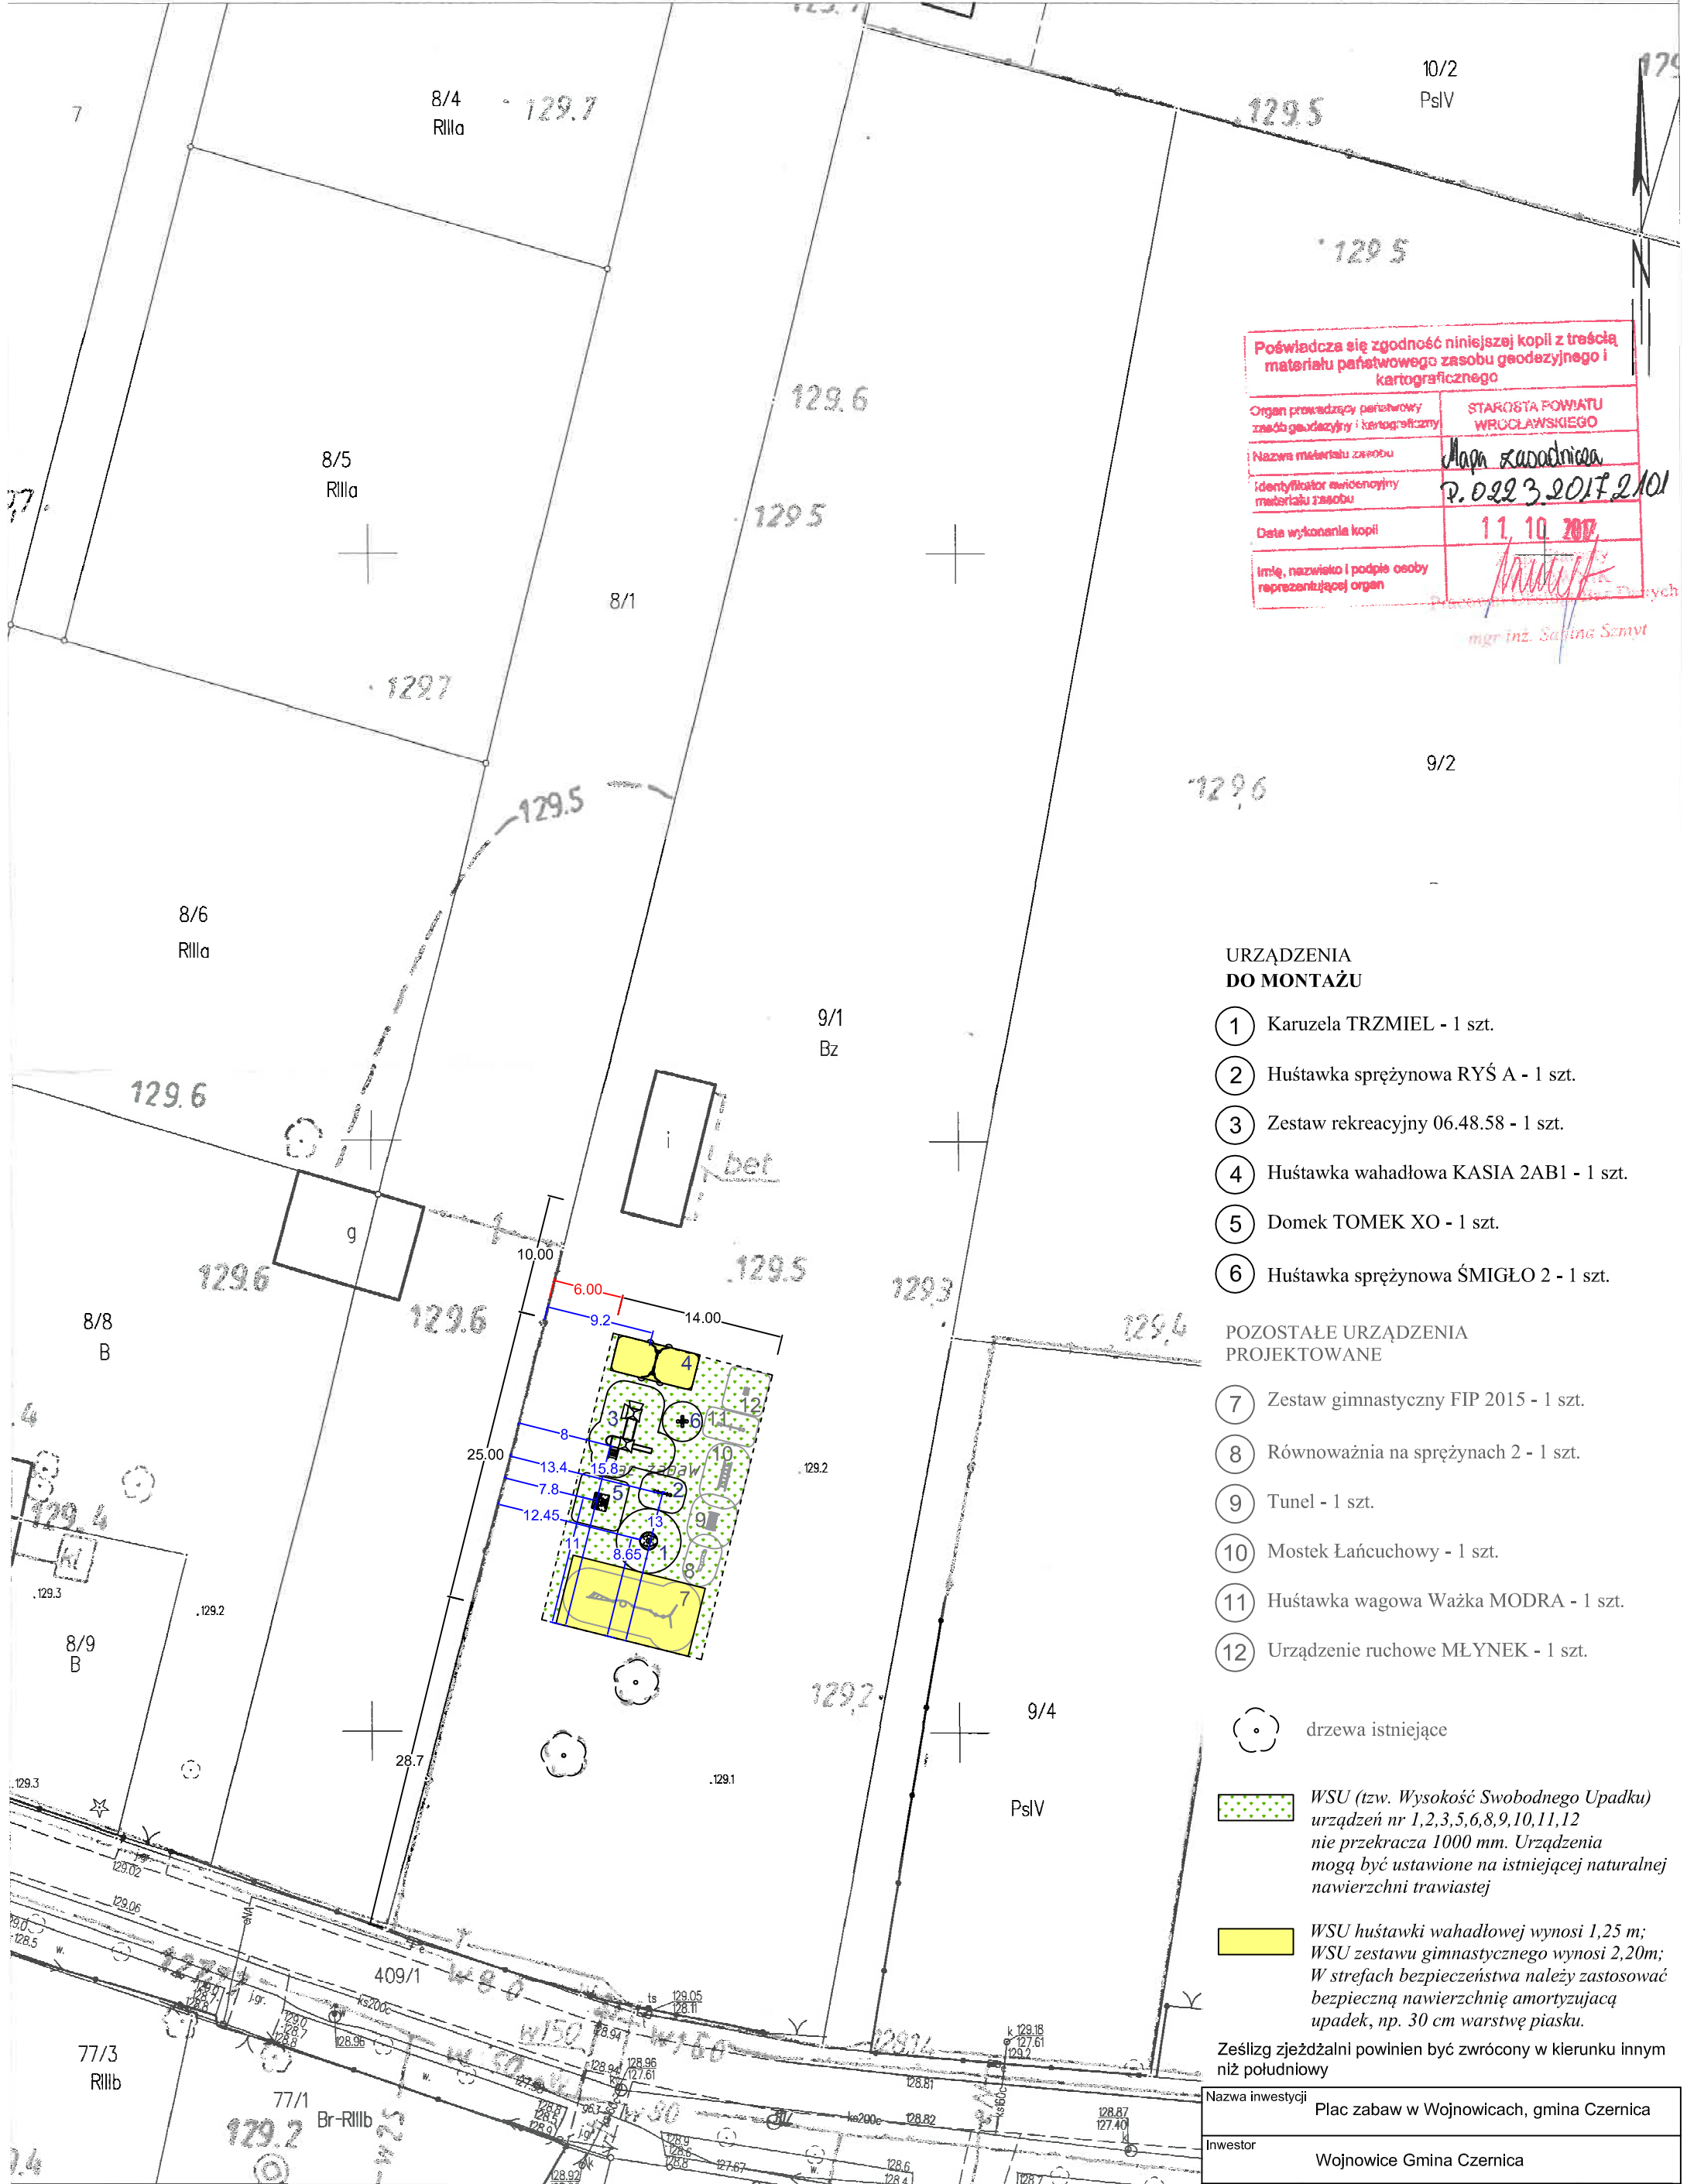

Poświadczam się zgodność niniejszej kopii z treścią materiału państwowego zasobu geodezyjnego i kartograficznego

Organ prowadzący terenowy zasób geodezyjny i kartograficzny	STAROSTA POWIATU WROCŁAWSKIEGO
Nazwa materiału zasobu	Mapa zasadnicza
Identyfikator ewidencyjny materiału zasobu	P. 0223.2017.2101
Data wykonania kopii	11.10.2017
Imię, nazwisko i podpis osoby reprezentującej organ	<i>[Signature]</i>

mgr inż. Sabina Szmit

URZĄDZENIA DO MONTAŻU

- 1 Karuzela TRZMIEL - 1 szt.
- 2 Huśtawka sprężynowa RYŚ A - 1 szt.
- 3 Zestaw rekreacyjny 06.48.58 - 1 szt.
- 4 Huśtawka wahadłowa KASIA 2AB1 - 1 szt.
- 5 Domek TOMEK XO - 1 szt.
- 6 Huśtawka sprężynowa ŚMIGŁO 2 - 1 szt.

POZOSTAŁE URZĄDZENIA PROJEKTOWANE

- 7 Zestaw gimnastyczny FIP 2015 - 1 szt.
- 8 Równoważnia na sprężynach 2 - 1 szt.
- 9 Tunel - 1 szt.
- 10 Mostek Łańcuchowy - 1 szt.
- 11 Huśtawka wagowa Ważka MODRA - 1 szt.
- 12 Urządzenie ruchowe MŁYNEK - 1 szt.

- drzewa istniejące
- WSU (tzw. Wysokość Swobodnego Upadku) urządzeń nr 1,2,3,5,6,8,9,10,11,12 nie przekracza 1000 mm. Urządzenia mogą być ustawione na istniejącej naturalnej nawierzchni trawiastej
- WSU huśtawki wahadłowej wynosi 1,25 m; WSU zestawu gimnastycznego wynosi 2,20m; W strefach bezpieczeństwa należy zastosować bezpieczną nawierzchnię amortyzującą upadek, np. 30 cm warstwę piasku.

Ześlizg zjeżdżalni powinien być zwrócony w kierunku innym niż południowy

Nazwa inwestycji	Plac zabaw w Wojnowicach, gmina Czernica	
Inwestor	Wojnowice Gmina Czernica	
21.03.2018	COMES	skala 1:500
		Arkusz nr 1