ZAŁĄCZNIK NR 1

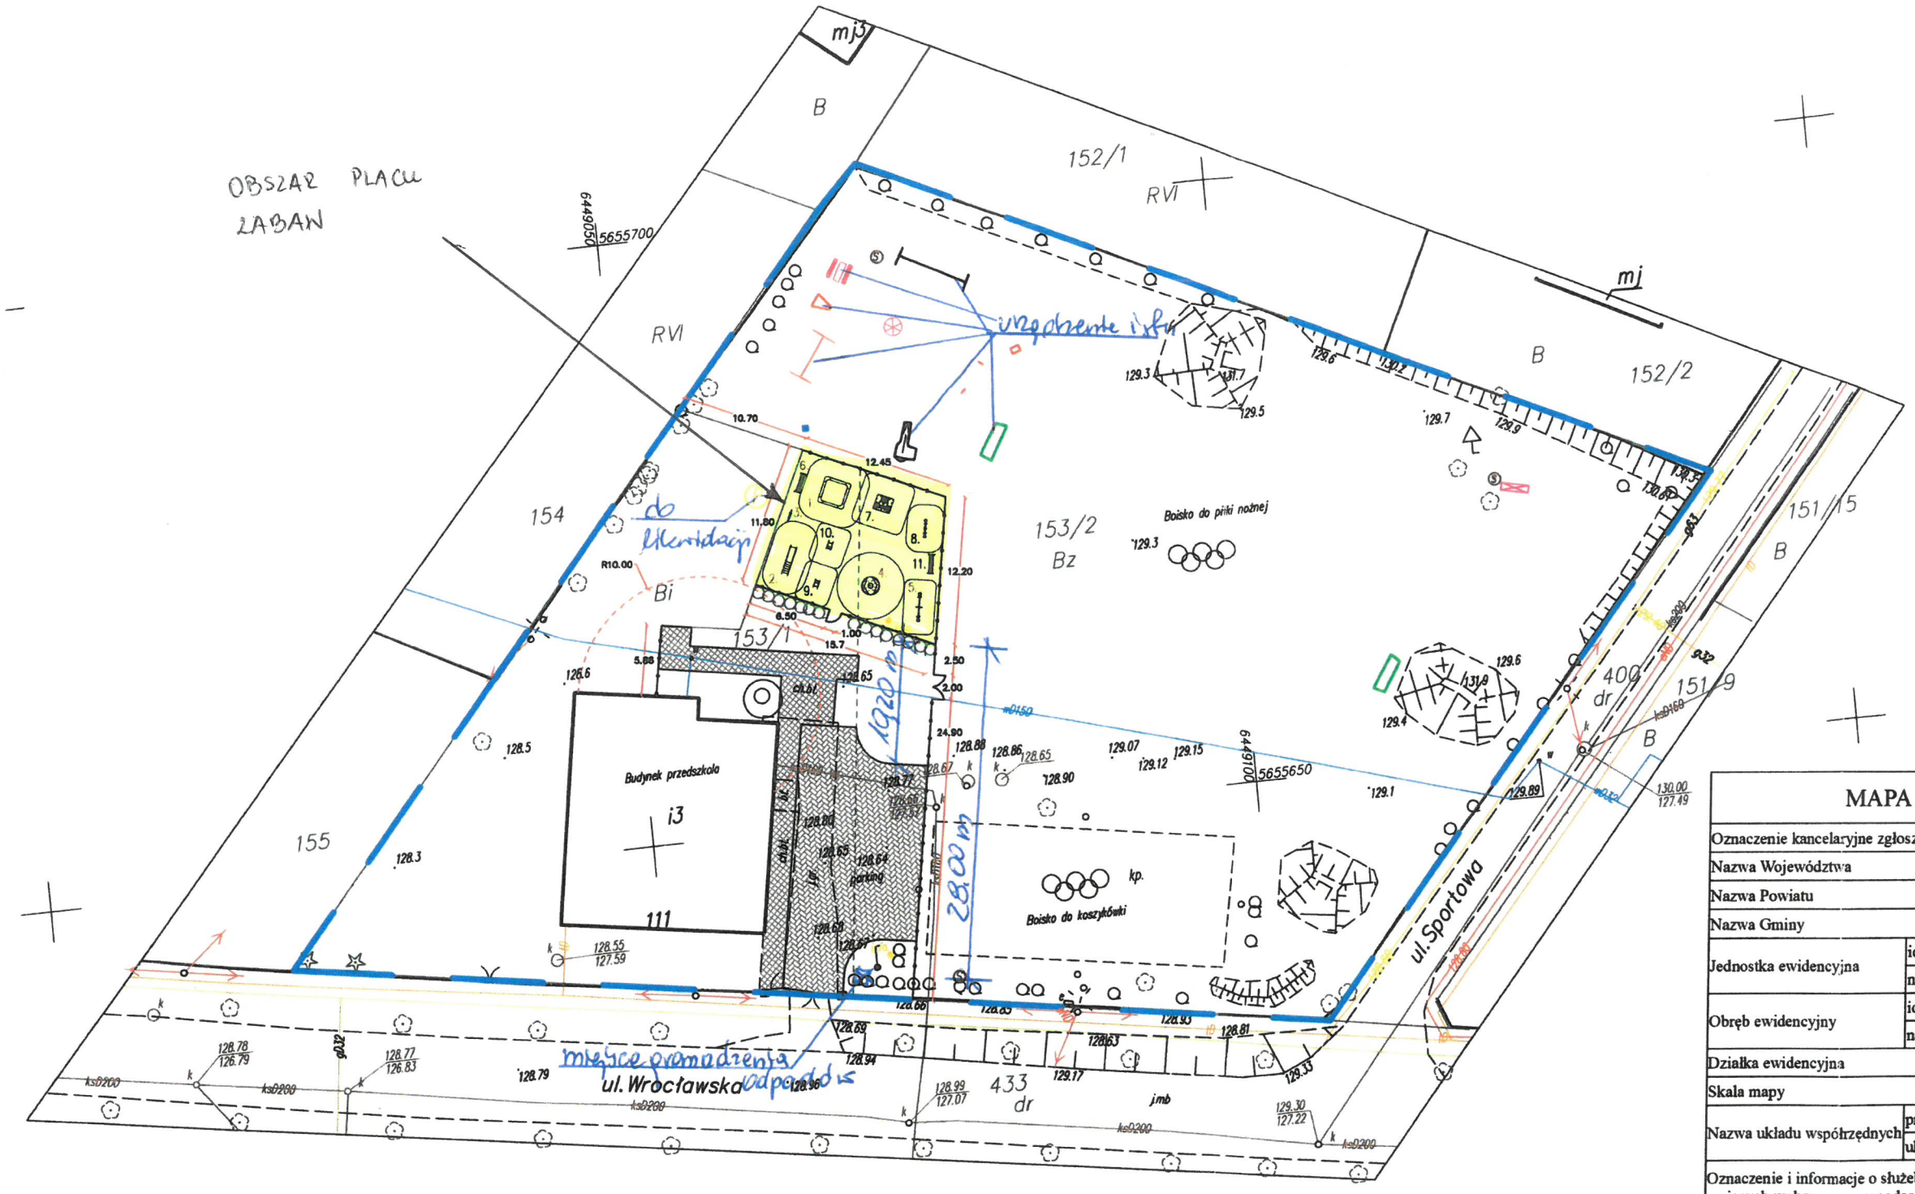

PROJEKT ZAGOSPODAROWANIA TERENU

ogrodzenie projektowane wys. 1,30m
przęsła 2,5 x 1,3 m – 73 mb (30 szt.)
furtka 1 x 1,3 m – 1 szt.
brama 2 x 1,3 m – 1 szt.

URZĄDZENIA PROJEKTOWANE
na nawierzchni istniejącej trawiastej

ETAP I
1. Piaskownica 2,2 x 2,2 m
2. Zjeżdżalnia
5. Huśtawka wagowa

ETAP II
7. Domek

MAŁA ARCHITEKTURA
URZĄDZENIA

LEGENDA
- urządzenie do ćwiczeń
- stół
- ławka
- karuzela
- krzew
- śmietnik
- huśtawka sprężynowa
- huśtawka
- urządzenie zabawowe
- stół do tenisa stołowego
- palenisko
- bramka
- znak drogowy
- tablica informacyjna do przestawienia
- ogrodzenie istniejące
- krzewy istniejące do przesadzenia wg rysunku
- wymagana odległość 10 m od okien budynku
- strefa bezpieczeństwa wokół urządzenia
- strefy urządzeń bez tzw. ruchu wymuszonego mogą się nachodzić

Ewa Poliszuk
mgr inż. budownictwa lądowego
specjalność konstrukcje budowlane
uprawnienia projektowe nr 362/92/UW
uprawnienia wykonawcze nr 530/87/UW

Ześlizg zjeżdżalni powinien być zwrócony w kierunku innym niż południowy

Nazwa inwestycji	Plac zabaw w Ratowicach, gmina Czernica	
Inwestor	Wojnowice Gmina Czernica	
13.04.2018	COMES	skala 1:500
		Arkusz nr 1

Projekt zagospodarowanie terenu został sporządzony wyłącznie z obowiązującymi przepisami oraz zasadami wiedzy technicznej

MAPA ZAGOSPODAROWANIA TERENU

Oznaczenie kancelaryjne zgłoszenia pracy geodezyjnej		-
Nazwa Województwa		dolnośląskie
Nazwa Powiatu		wrocławski
Nazwa Gminy		Czernica
Jednostka ewidencyjna	identyfikator	022301_2
	nazwa	Czernica
Obręb ewidencyjny	identyfikator	022301_2.0012
	nazwa	Ratowice
Działka ewidencyjna		153/1, 153/2
Skala mapy		1:500
Nazwa układu współrzędnych	prostokątnych płaskich	2000/18
	układu wysokości	Kronsztadt 60
Oznaczenie i informacje o służebnościach gruntowych mających wpływ na zagospodarowanie gruntów, zlokalizowanych w granicach projektowanej inwestycji		Mapa wykonana bez ustalenia obciążeń służebnościami gruntowymi ujawnionymi w księgach wieczystych
Oznaczenie granic obszaru, który był przedmiotem inwentaryzacji		— — — —
ARKUSZ MAPY		6.147.14.24.1.3; 6.147.14.24.1.4
Mapa powstała na podstawie pomiaru bezpośredniego sytuacyjno – wysokościowego oraz mapy numerycznej pozyskanej z PZGiK . Przebieg granic działek wkreślono na podstawie numerycznej mapy ewidencji gruntów i budynków.		
Nie wyklucza się istnienia w terenie innych nie wykazanych na niniejszej mapie urządzeń podziemnych, które nie były zgłoszone do inwentaryzacji, lub o których brak jest informacji w instytucjach branżowych.		
Mapa aktualna na dzień		16.11.2017 rok
Nazwa/imię i nazwisko wykonawcy oraz podpis osoby reprezentującej wykonawcę		Imię i nazwisko, nr uprawnień oraz podpis geodety uprawnionego, który opracowywał mapę

Uwaga: Punkty osnowy geodezyjnej są prawnie chronione na podstawie art.15 ust.3 ustawy z dnia 17 maja 1989 r. – Prawo Geodezyjne i Kartograficzne.