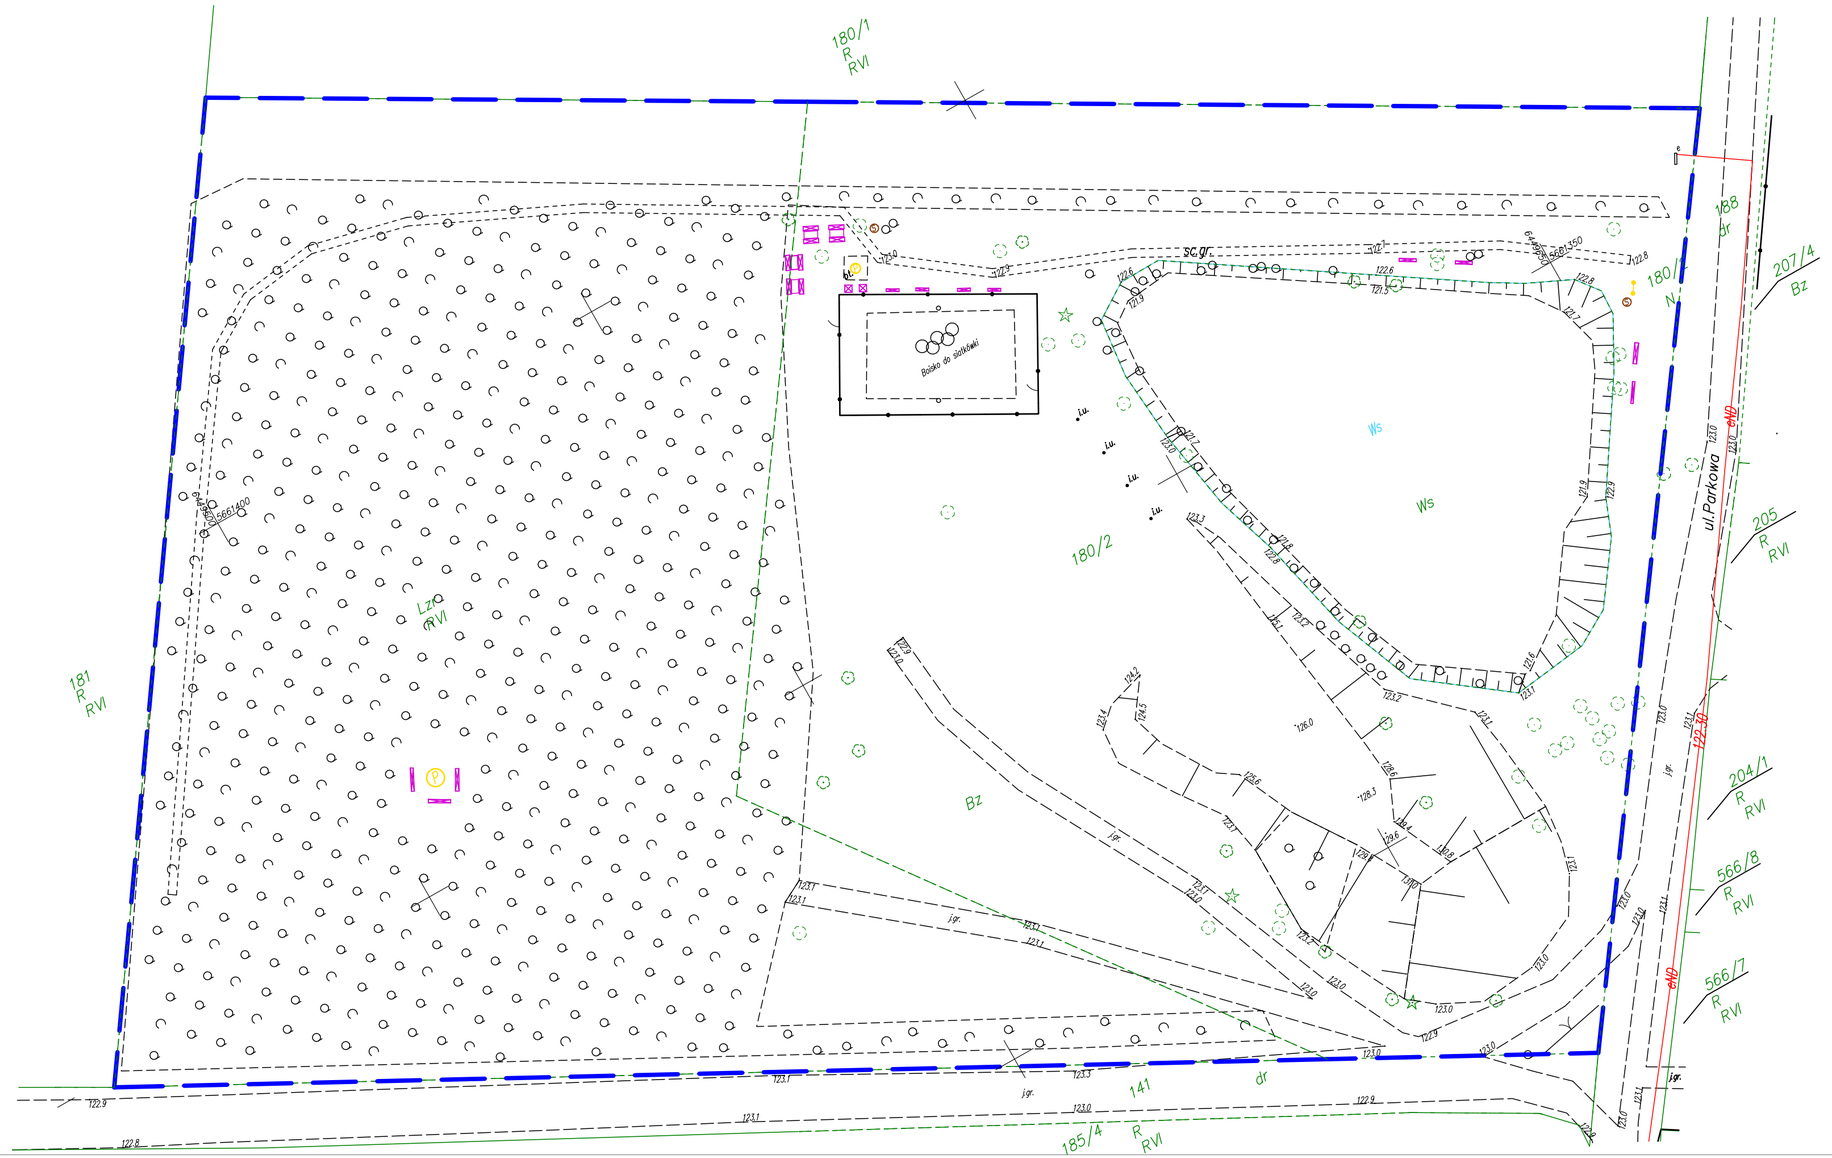
180/1
R
RVI
180/2
Lzo
RVI
181
R
RVI
Bz
141
dr
185/4
R
RVI
188
dr
207/4
Bz
205
R
RVI
204/1
R
RVI
566/8
R
RVI
566/7
R
RVI
ul. Parkowa
Ws
Ws
Boisko do siatkówki
sc.gr.
ogr.
ogr.
og