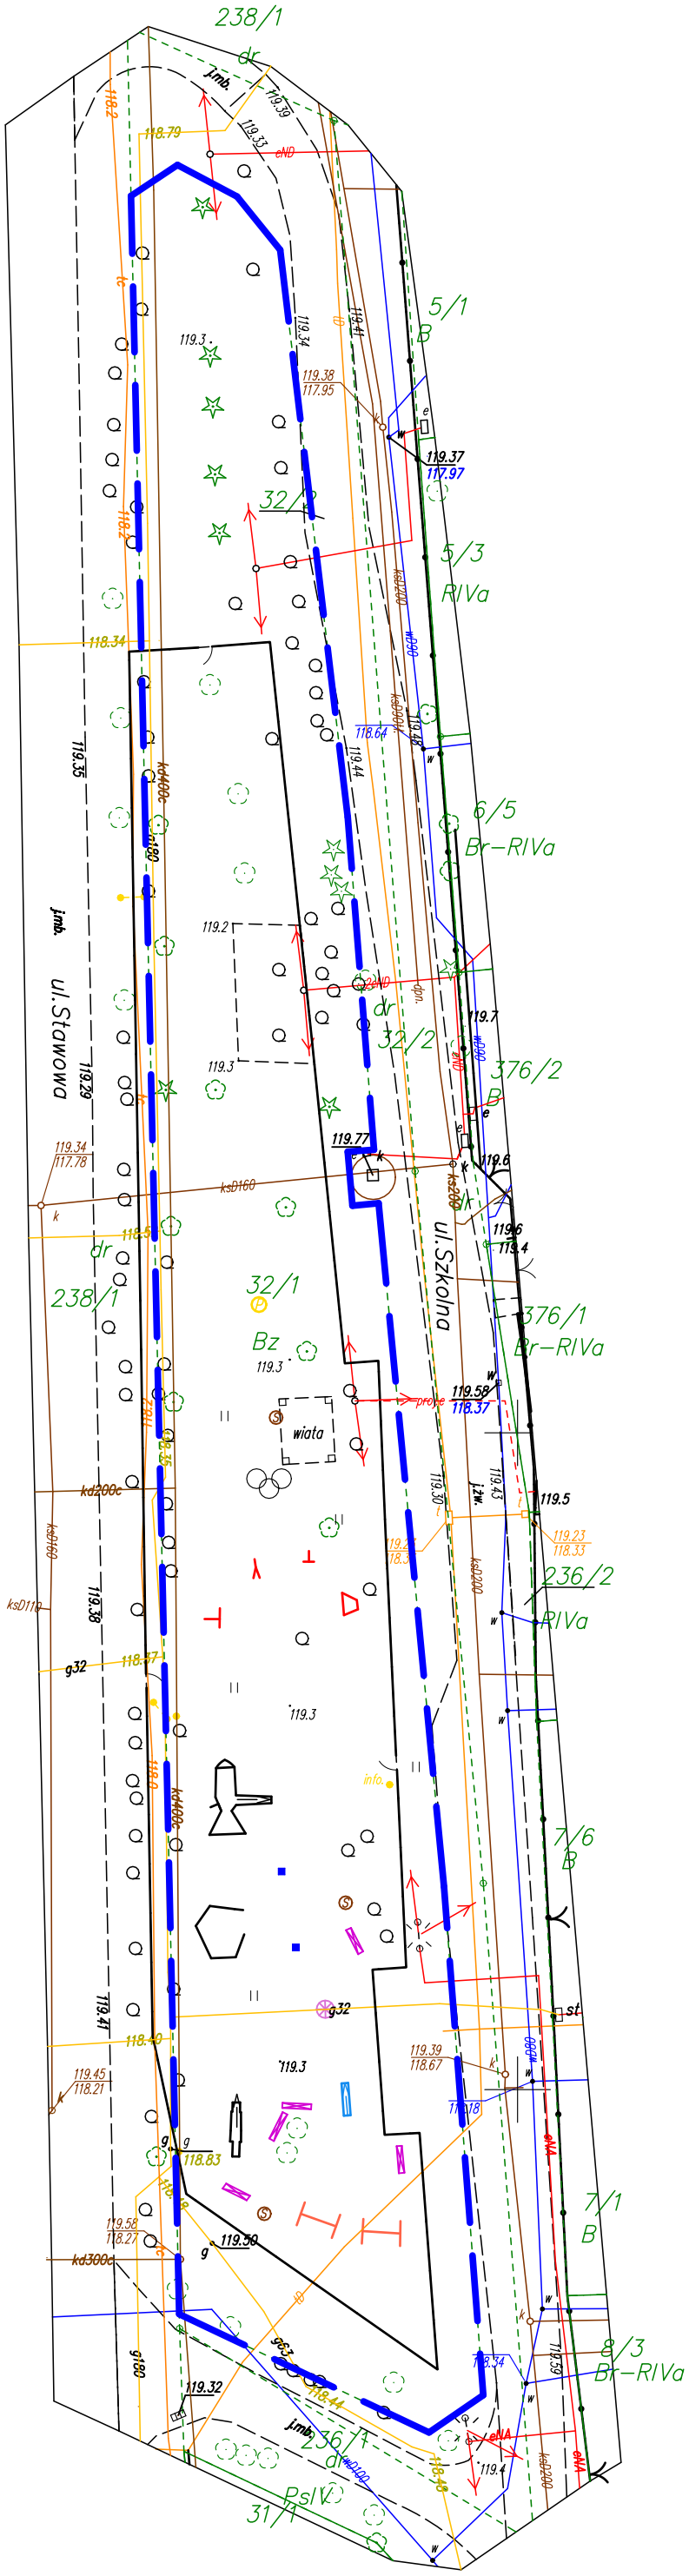

LEGENDA

- palenisko
- urzadzenie do ćwiczeń
- ławka
- karuzela
- krzew
- śmietnik
- huśtawka sprężynowa
- huśtawka
- tablica informacyjna
- urządzenie zabawowe
- zjeżdzalnia

MAPA ZAGOSPODAROWANIA TERENU

Oznaczenie kancelaryjne zgłoszenia pracy geodezyjnej		-
Nazwa Województwa		dolnośląskie
Nazwa Powiatu		wrocławski
Nazwa Gminy		Czernica
Jednostka ewidencyjna	identyfikator	022301_2
	nazwa	Czernica
Obręb ewidencyjny	identyfikator	022301_2.0004
	nazwa	Dobrzykowice
Działka ewidencyjna		32/1
Skala mapy		1:500
Nazwa układu współrzędnych	prostokątnych płaskich	2000/18
	układu wysokości	Kronsztadt 60
Oznaczenie i informacje o służebnościach gruntowych mających wpływ na zagospodarowanie gruntów, zlokalizowanych w granicach projektowanej inwestycji		Mapa wykonana bez ustalenia obciążeń służebnościami gruntowymi ujawnionymi w księgach wieczystych
Oznaczenie granic obszaru, który był przedmiotem inwentaryzacji		
ARKUSZ MAPY		6.148.13.15.2.1; 6.148.13.10.4.3

Mapa powstała na podstawie pomiaru bezpośredniego sytuacyjno – wysokościowego oraz mapy numerycznej pozyskanej z PZGiK . Przebieg granic działek wkreślono na podstawie numerycznej mapy ewidencji gruntów i budynków.

Nie wyklucza się istnienia w terenie innych nie wykazanych na niniejszej mapie urządzeń podziemnych, które nie były zgłoszone do inwentaryzacji, lub o których brak jest informacji w instytucjach branżowych.

Mapa aktualna na dzień	16.11.2017 rok

Nazwa/imię i nazwisko wykonawcy oraz podpis osoby reprezentującej wykonawcę	Imię i nazwisko, nr uprawnień oraz podpis geodety uprawnionego, który opracowywał mapę

Uwaga: Punkty osnowy geodezyjnej są prawnie chronione na podstawie art.15 ust.3 ustawy z dnia 17 maja 1989 r. – Prawo Geodezyjne i Kartograficzne.